

Bekanntmachung

Widmung – J.-P.-Lange-Straße

Gemäß § 6 des Straßen- und Wegegesetzes des Landes Schleswig-Holstein vom 25.11.2003 (GVObI. 2003, S. 631) in der jeweils gültigen Fassung wird nach Beschlussfassung durch die Ratsversammlung der Stadt Uetersen vom 11.12.2018 die Straße

J.-P.-Lange-Straße	Gemarkung Uetersen	Flur 6	Flurstück 158/46
--------------------	-----------------------	-----------	---------------------


mit Wirkung vom 01.02.2019 als Gemeindestraße in der Baulast der Stadt Uetersen gewidmet. Die Fläche ist im beiliegenden Lageplan rot markiert.

Rechtsbehelfsbelehrung:


Gegen diese Verfügung kann innerhalb eines Monats nach seiner Bekanntgabe Widerspruch erhoben werden. Der Widerspruch ist schriftlich oder zur Niederschrift bei der Bürgermeisterin der Stadt Uetersen, Wassermühlenstraße 7, 25436 Uetersen einzulegen.

Uetersen, den 12.12.2018

Stadt Uetersen
Die Bürgermeisterin

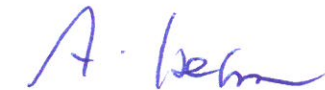

Andrea Hansen

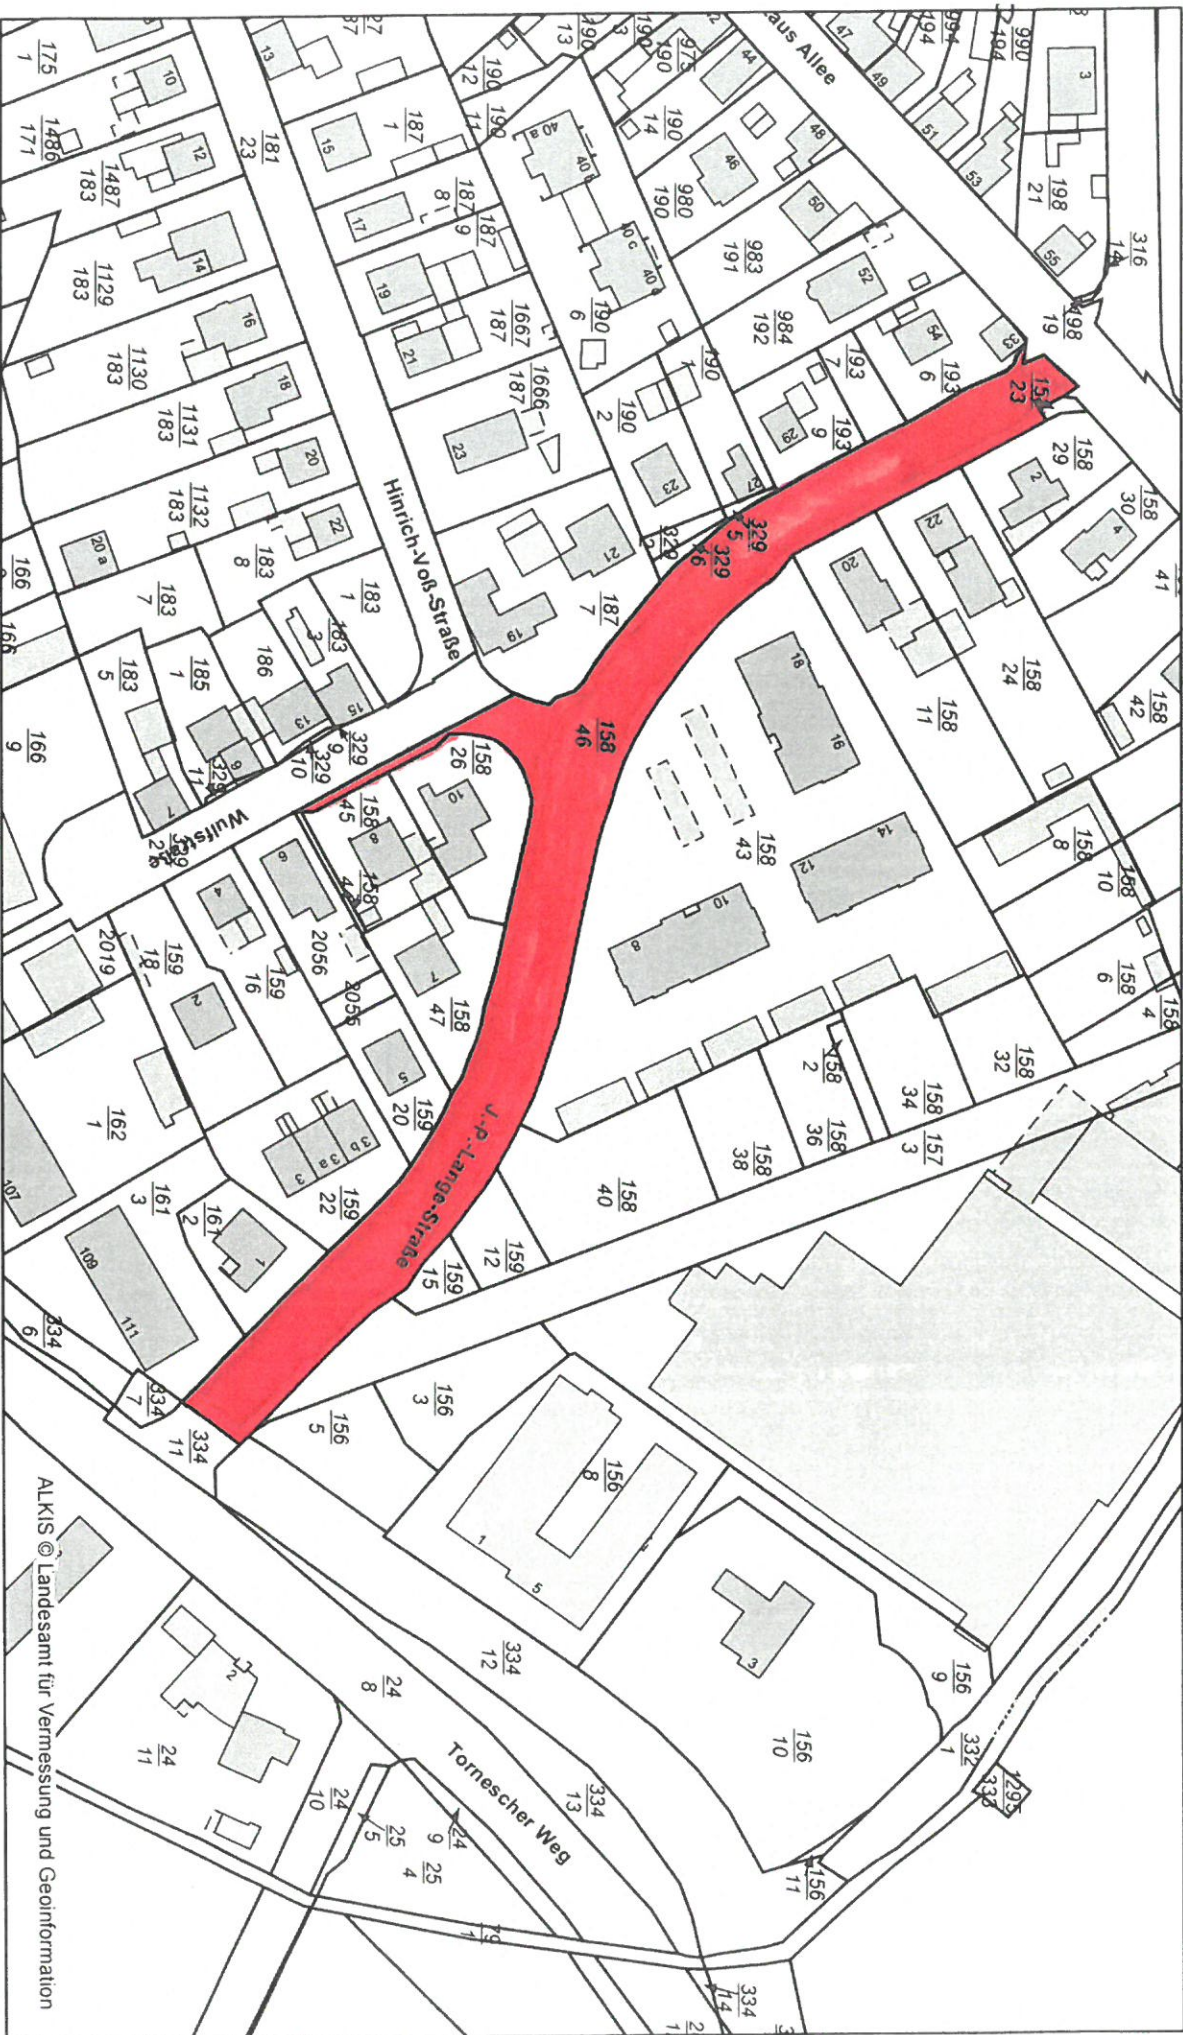


Datenauszug

Erstellt für Maßstab 1:1.500



Ersteller Herr Tronier

Erstellungsdatum 02.10.2018

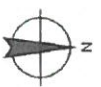

Stadt Uetersen

Wassermühlenstraße 7

25436 Uetersen

nicht amtlicher Kartenauszug



ALKIS © Landesamt für Vermessung und Geoinformation