


Projekt	25436 Uetersen, Reuterstraße		
Projekt-Nr.	4502356110/T69/1556	Maßstab	k. A.
Projekt- beschreibung	Verlegung Gas-, Strom-, TK	Blatt-Nr.	1/2
	24316267	Datum	17.09.2024
Auftraggeber	Schleswig Holstein Netz AG	Name	MP
Auftrag- nehmer	Helmut Oellrich GmbH, Friedrichstadt	Umleitung	
		Datei VZ_Einbahnstraße.cdr	





Projekt	25436 Uetersen, Reuterstraße		
Projekt-Nr.	4502356110/T69/1556	Maßstab	k. A.
Projekt- beschreibung	Verlegung Gas-, Strom-, TK	Blatt-Nr.	2/2
	24316267	Datum	17.09.2024
Auftraggeber	Schleswig Holstein Netz AG	Name	MP
Auftrag- nehmer	Helmut Oellrich GmbH, Friedrichstadt	Umleitung	
		Datei VZ_Einbahnstraße.cdr	

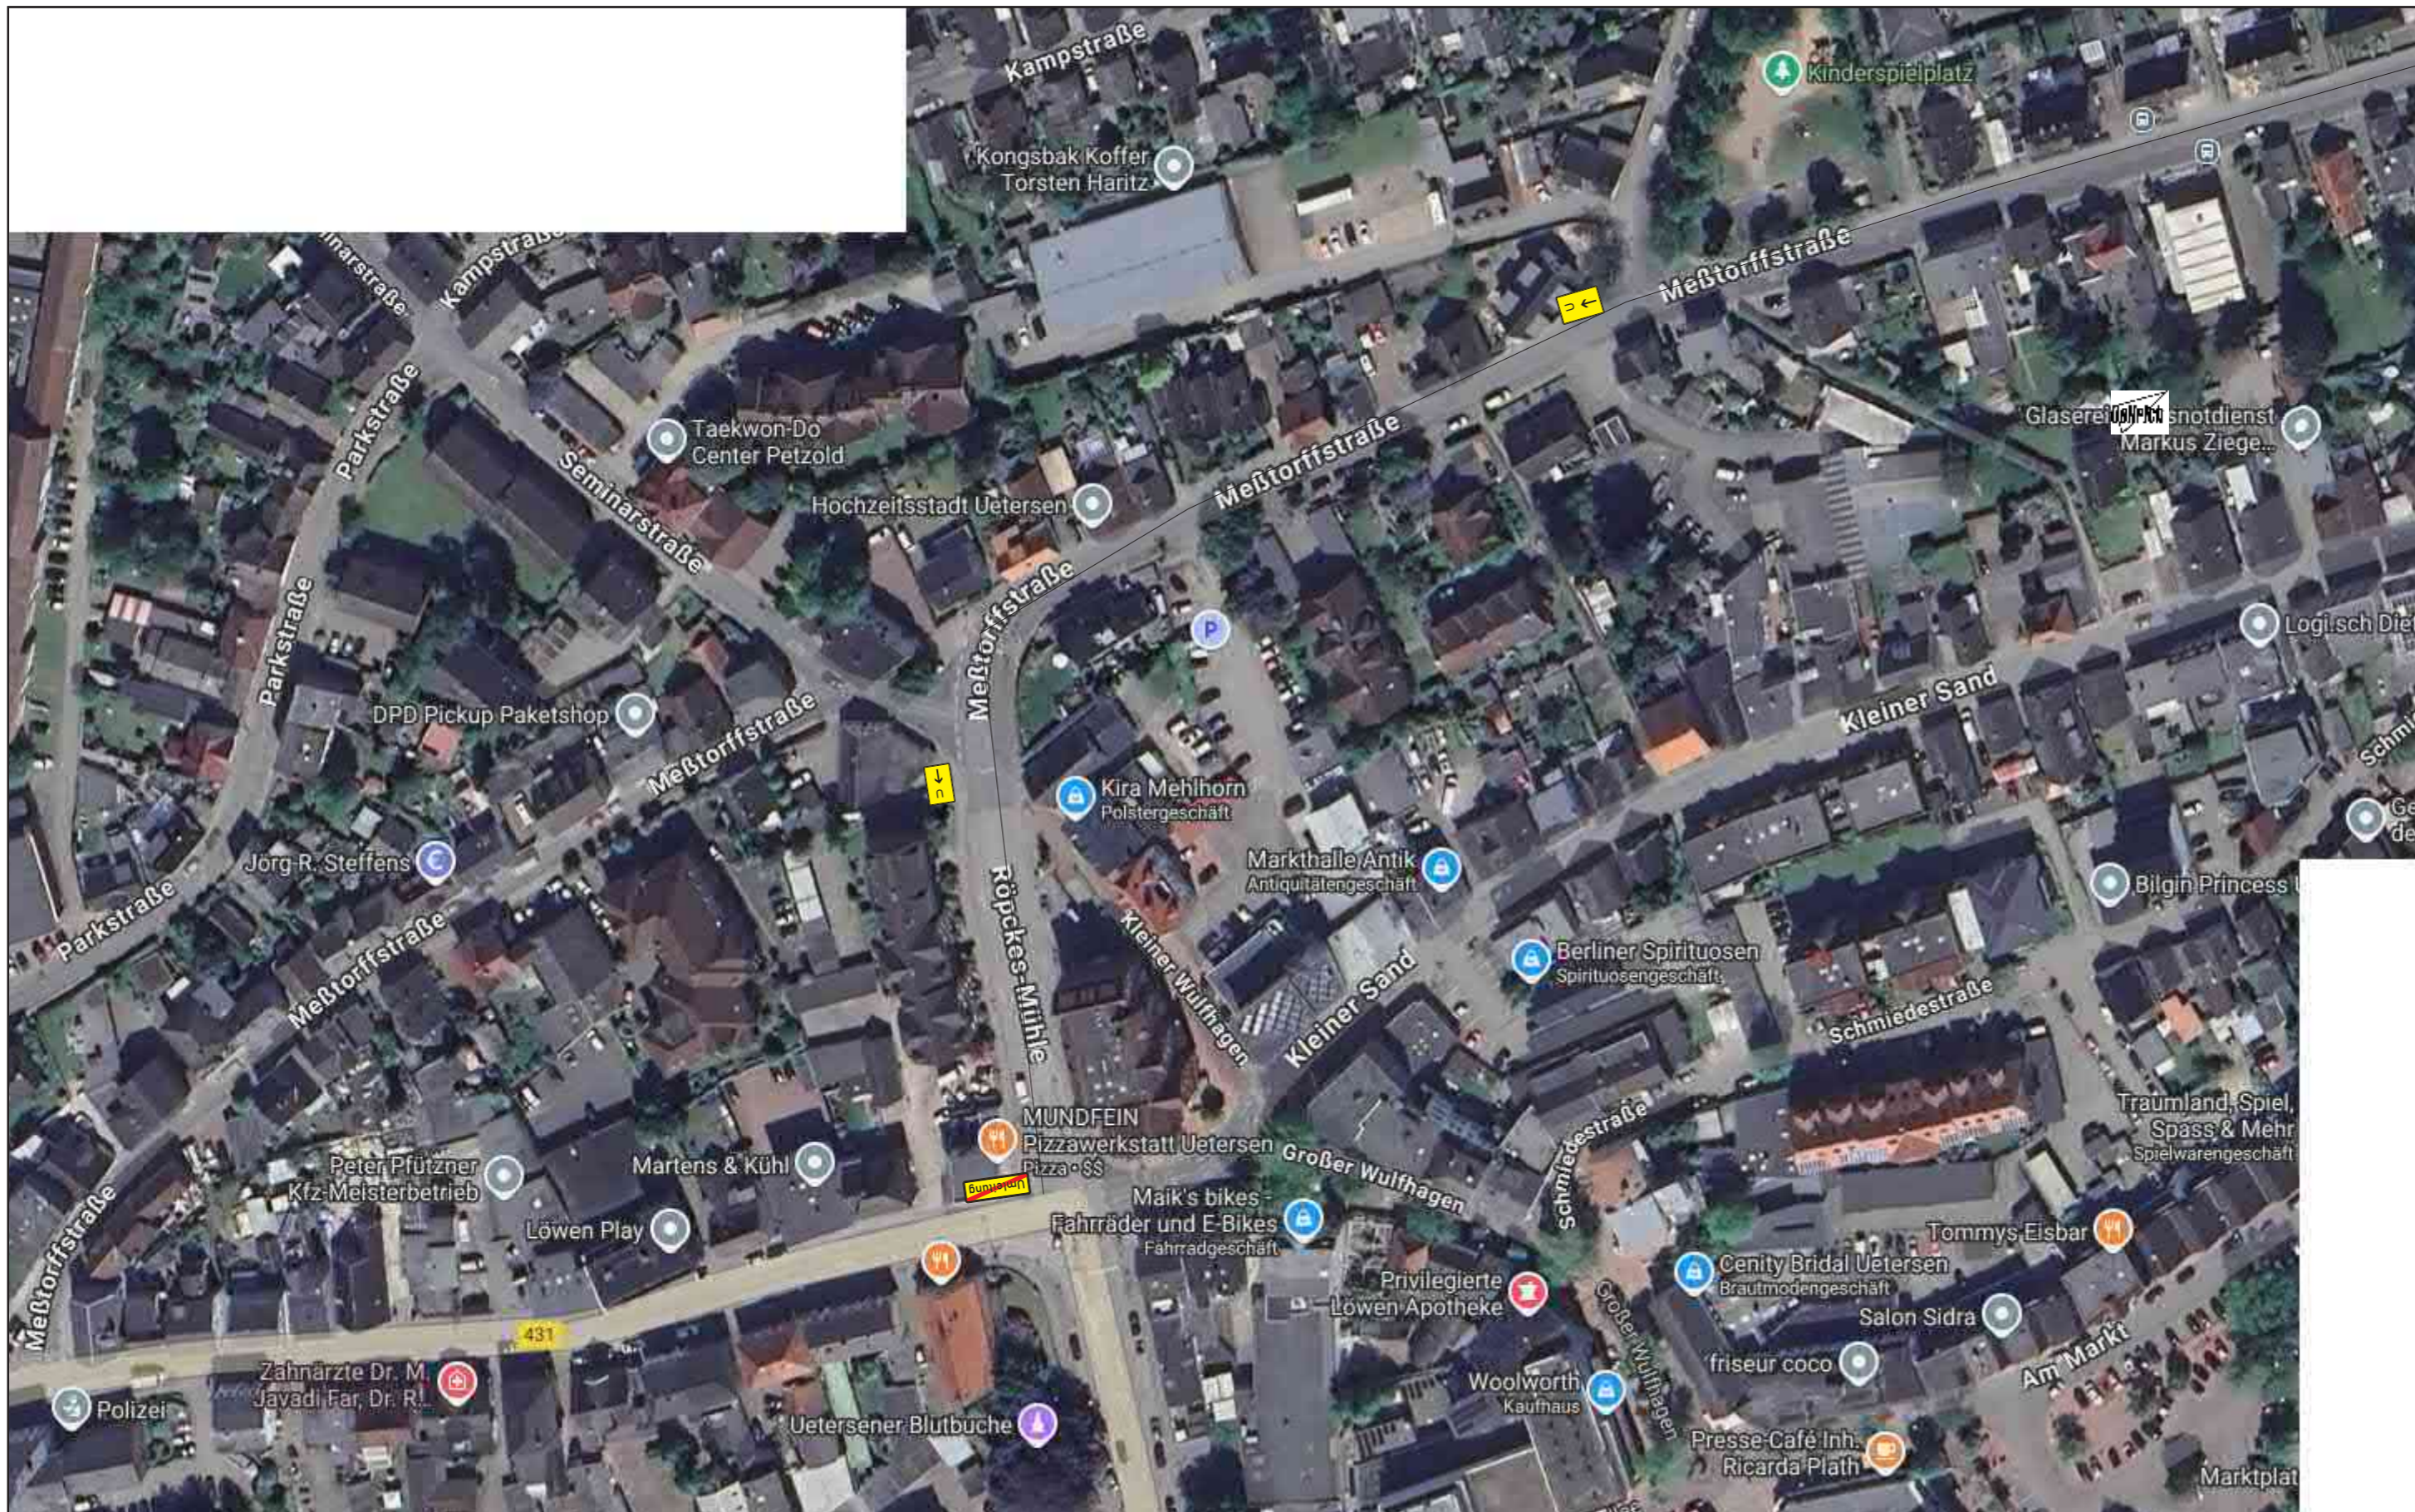