


Verkehrszeichenplan  
Nr. 20

Beschilderung des Ein- und Ausfahrtsbereiches der Anschlussstelle Tornesch  
Richtungsfahrbahn Hamburg

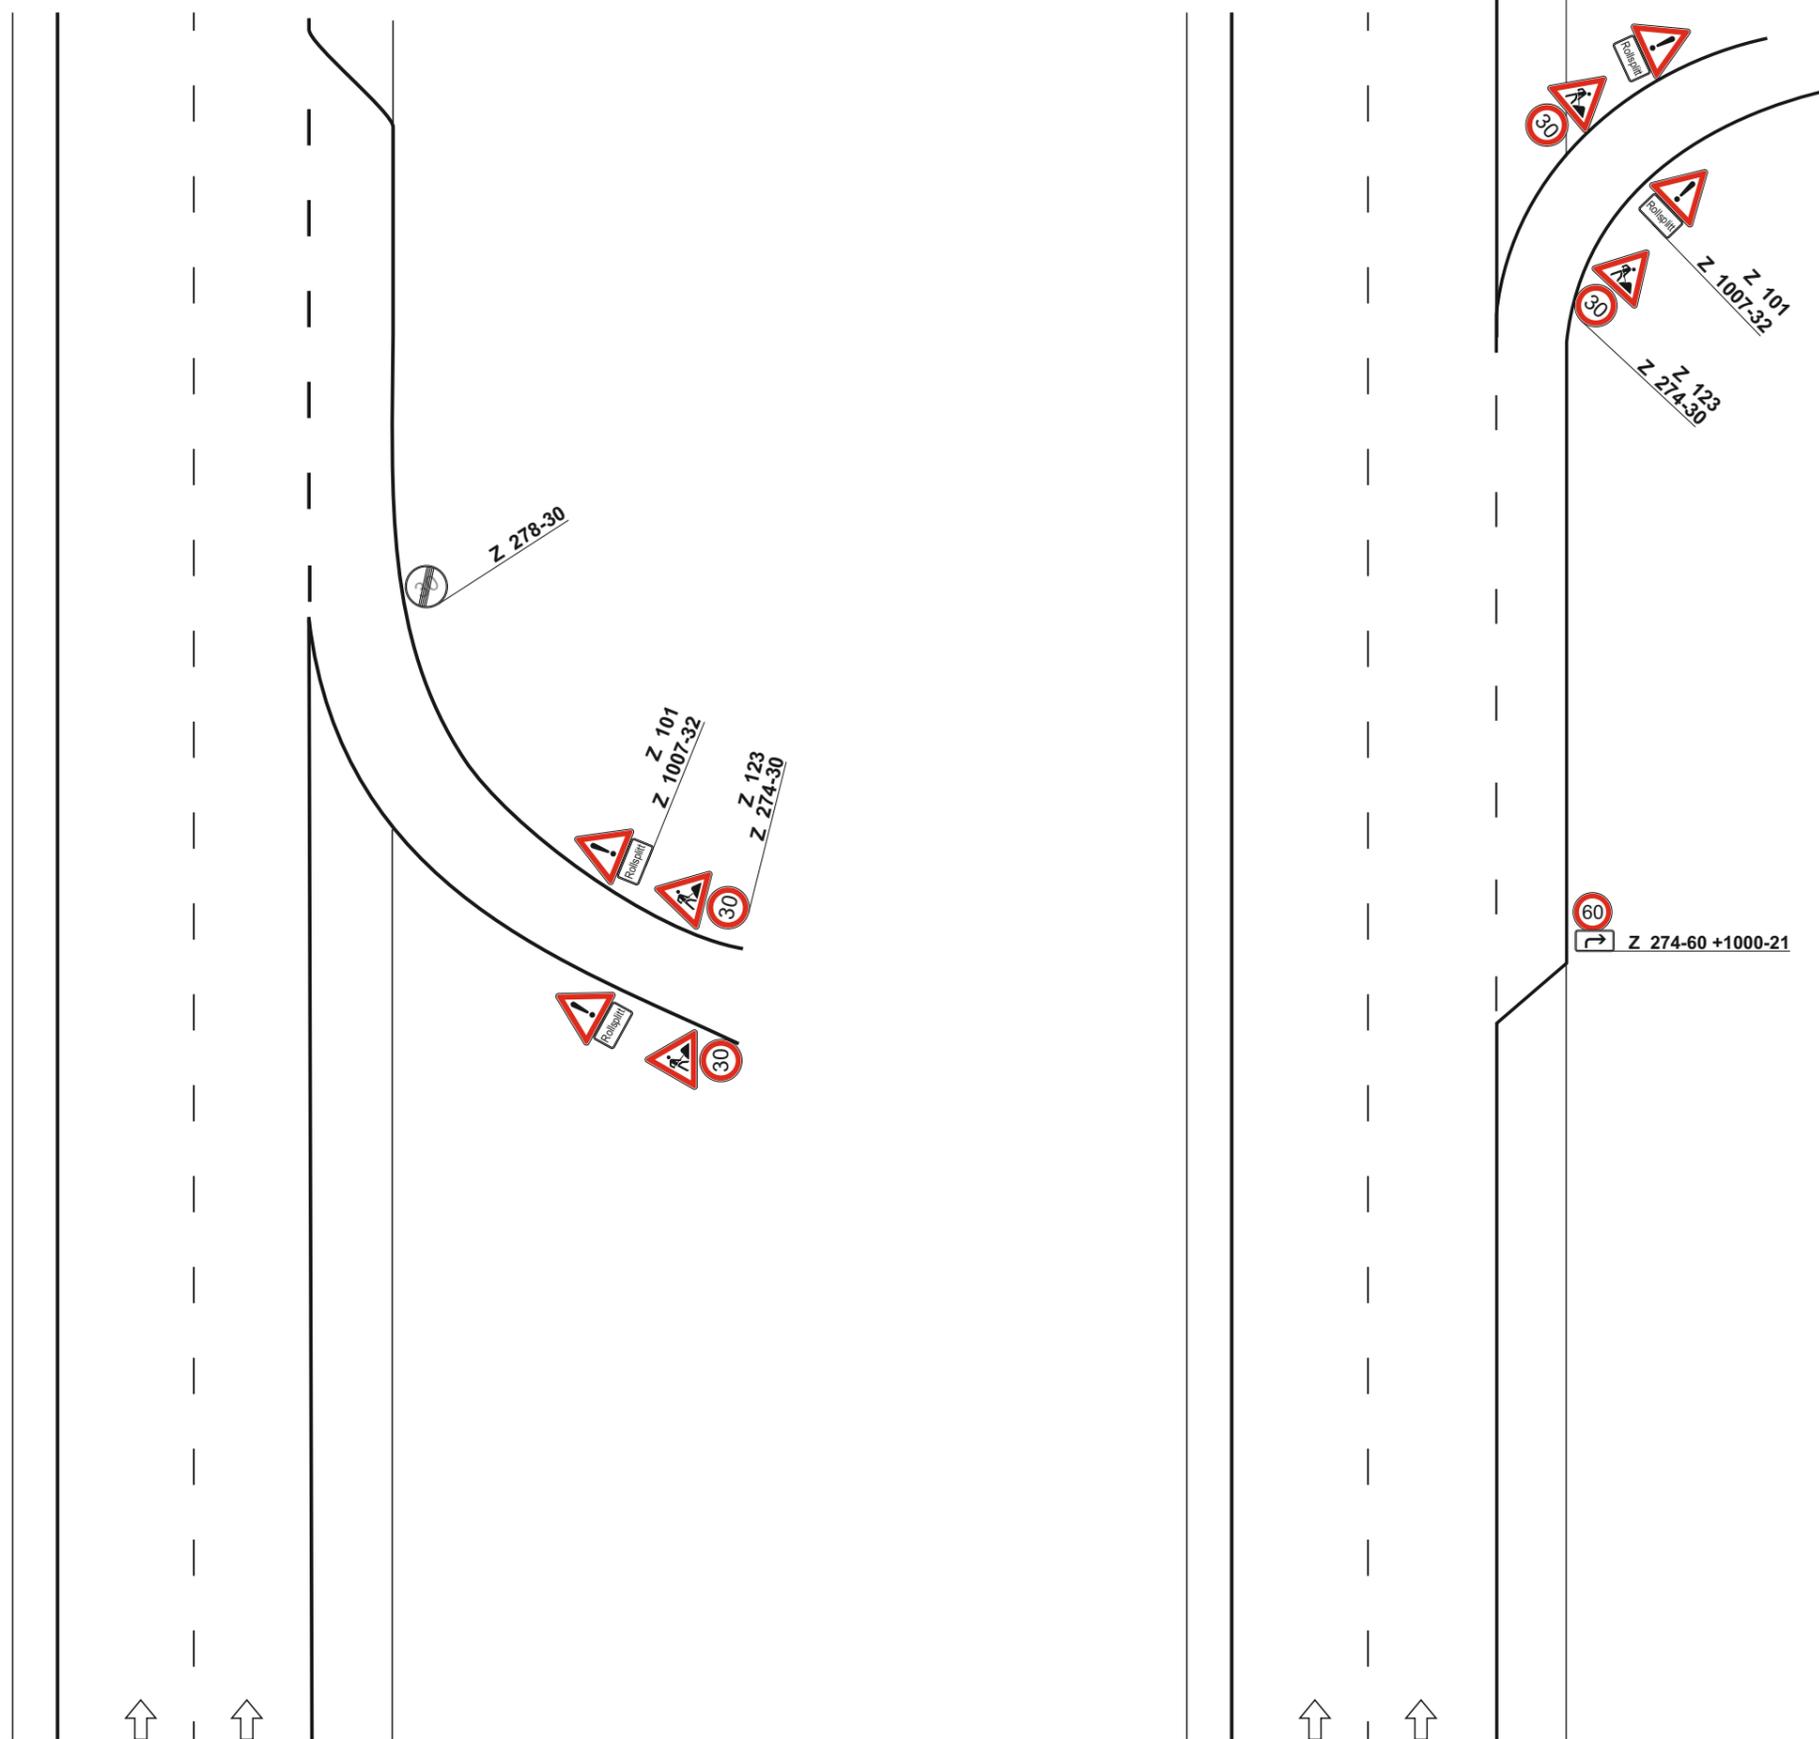

Maße in Metern

01.99

**Anlage 20**

zur Anordnung vom: 30.07.2019

AZ.: 46108-556.46-L.110-Fahrbahnerneuerung Ahrenloher Straße\_1

**Bauvorhaben:**

**L 110**

**Fahrbahnerneuerung Ahrenloher Straße  
Ergänzung Nr.5**

Landesbetrieb Straßenbau und Verkehr  
Schleswig-Holstein, Itzehoe  
Breitenburger Straße 37, 25524 Itzehoe  
(Stempel des Amtes)

(Unterschrift)