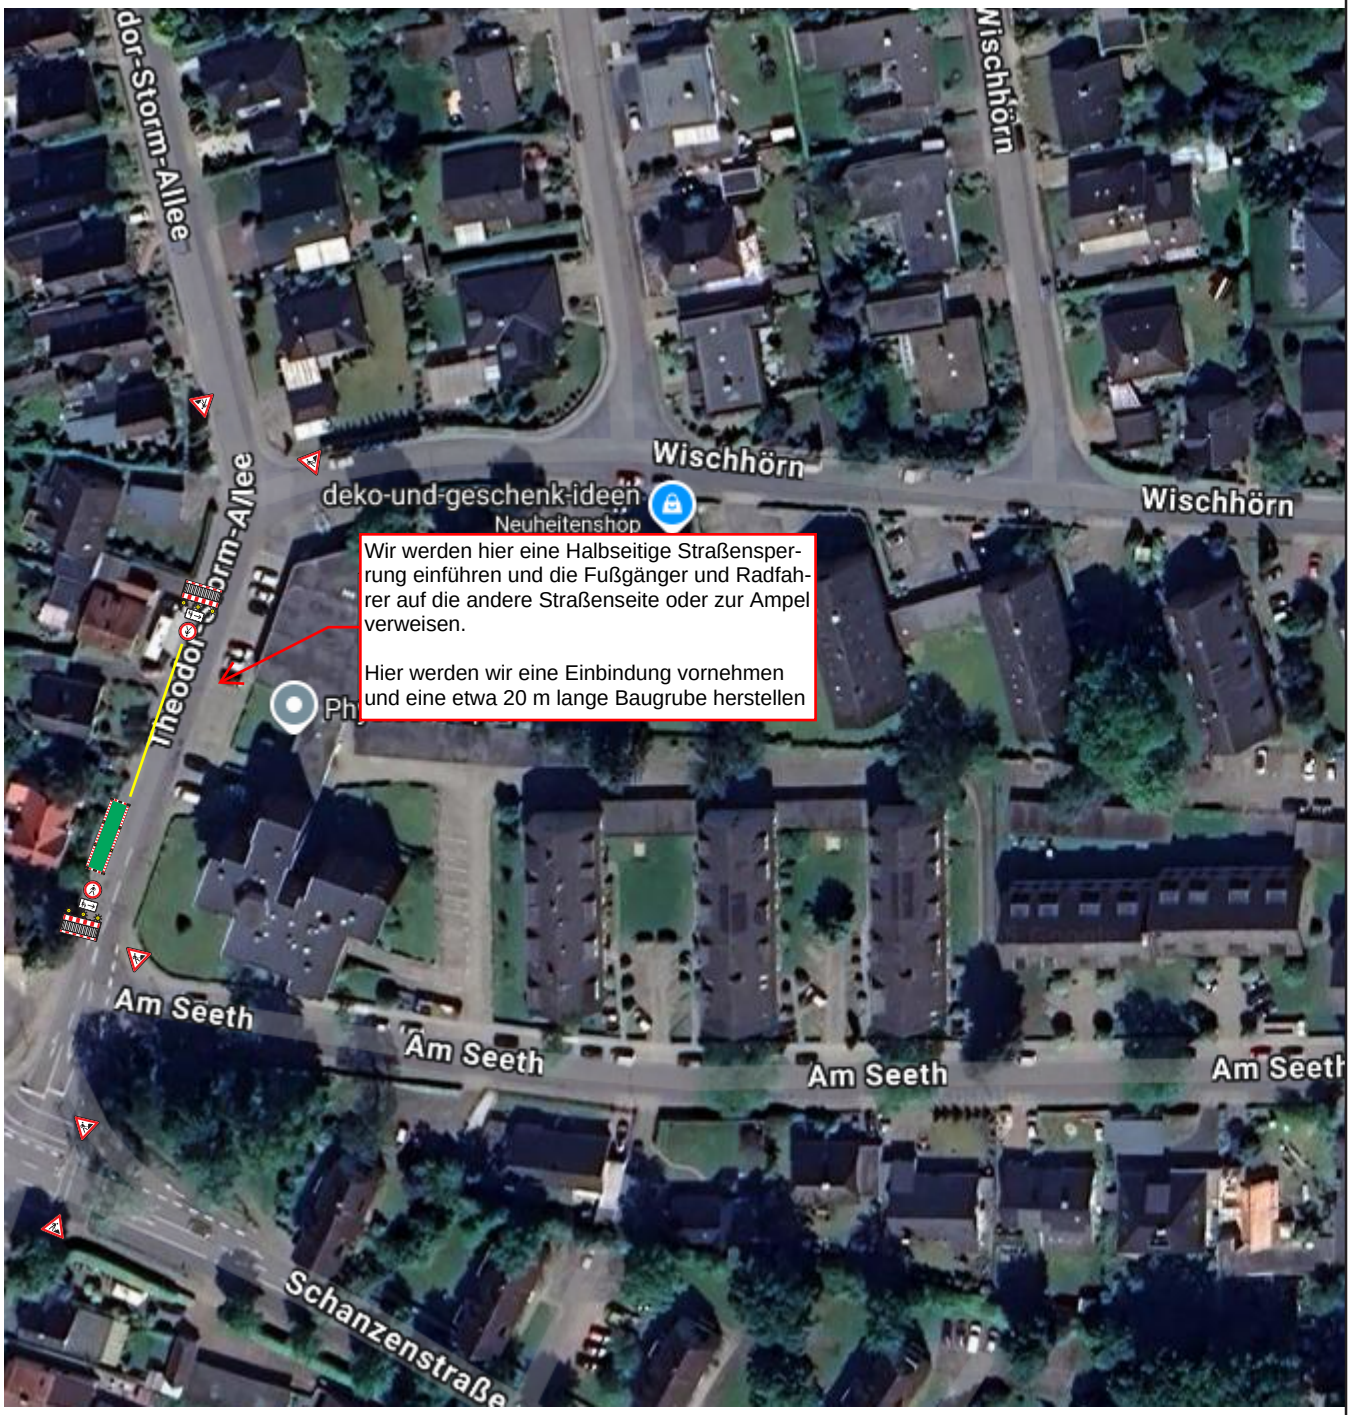
dor-Storm-Allee
Wischhörn
Wischhörn
Wischhörn
deko-und-geschenk-ideen
Neuheitenshop
Wir werden hier eine Halbseitige Straßensperrung einführen und die Fußgänger und Radfahrer auf die andere Straßenseite oder zur Ampel verweisen.
Hier werden wir eine Einbindung vornehmen und eine etwa 20 m lange Baugrube herstellen
Am Seeth
Am Seeth
Am Seeth
Am Seeth
Schanzenstraße