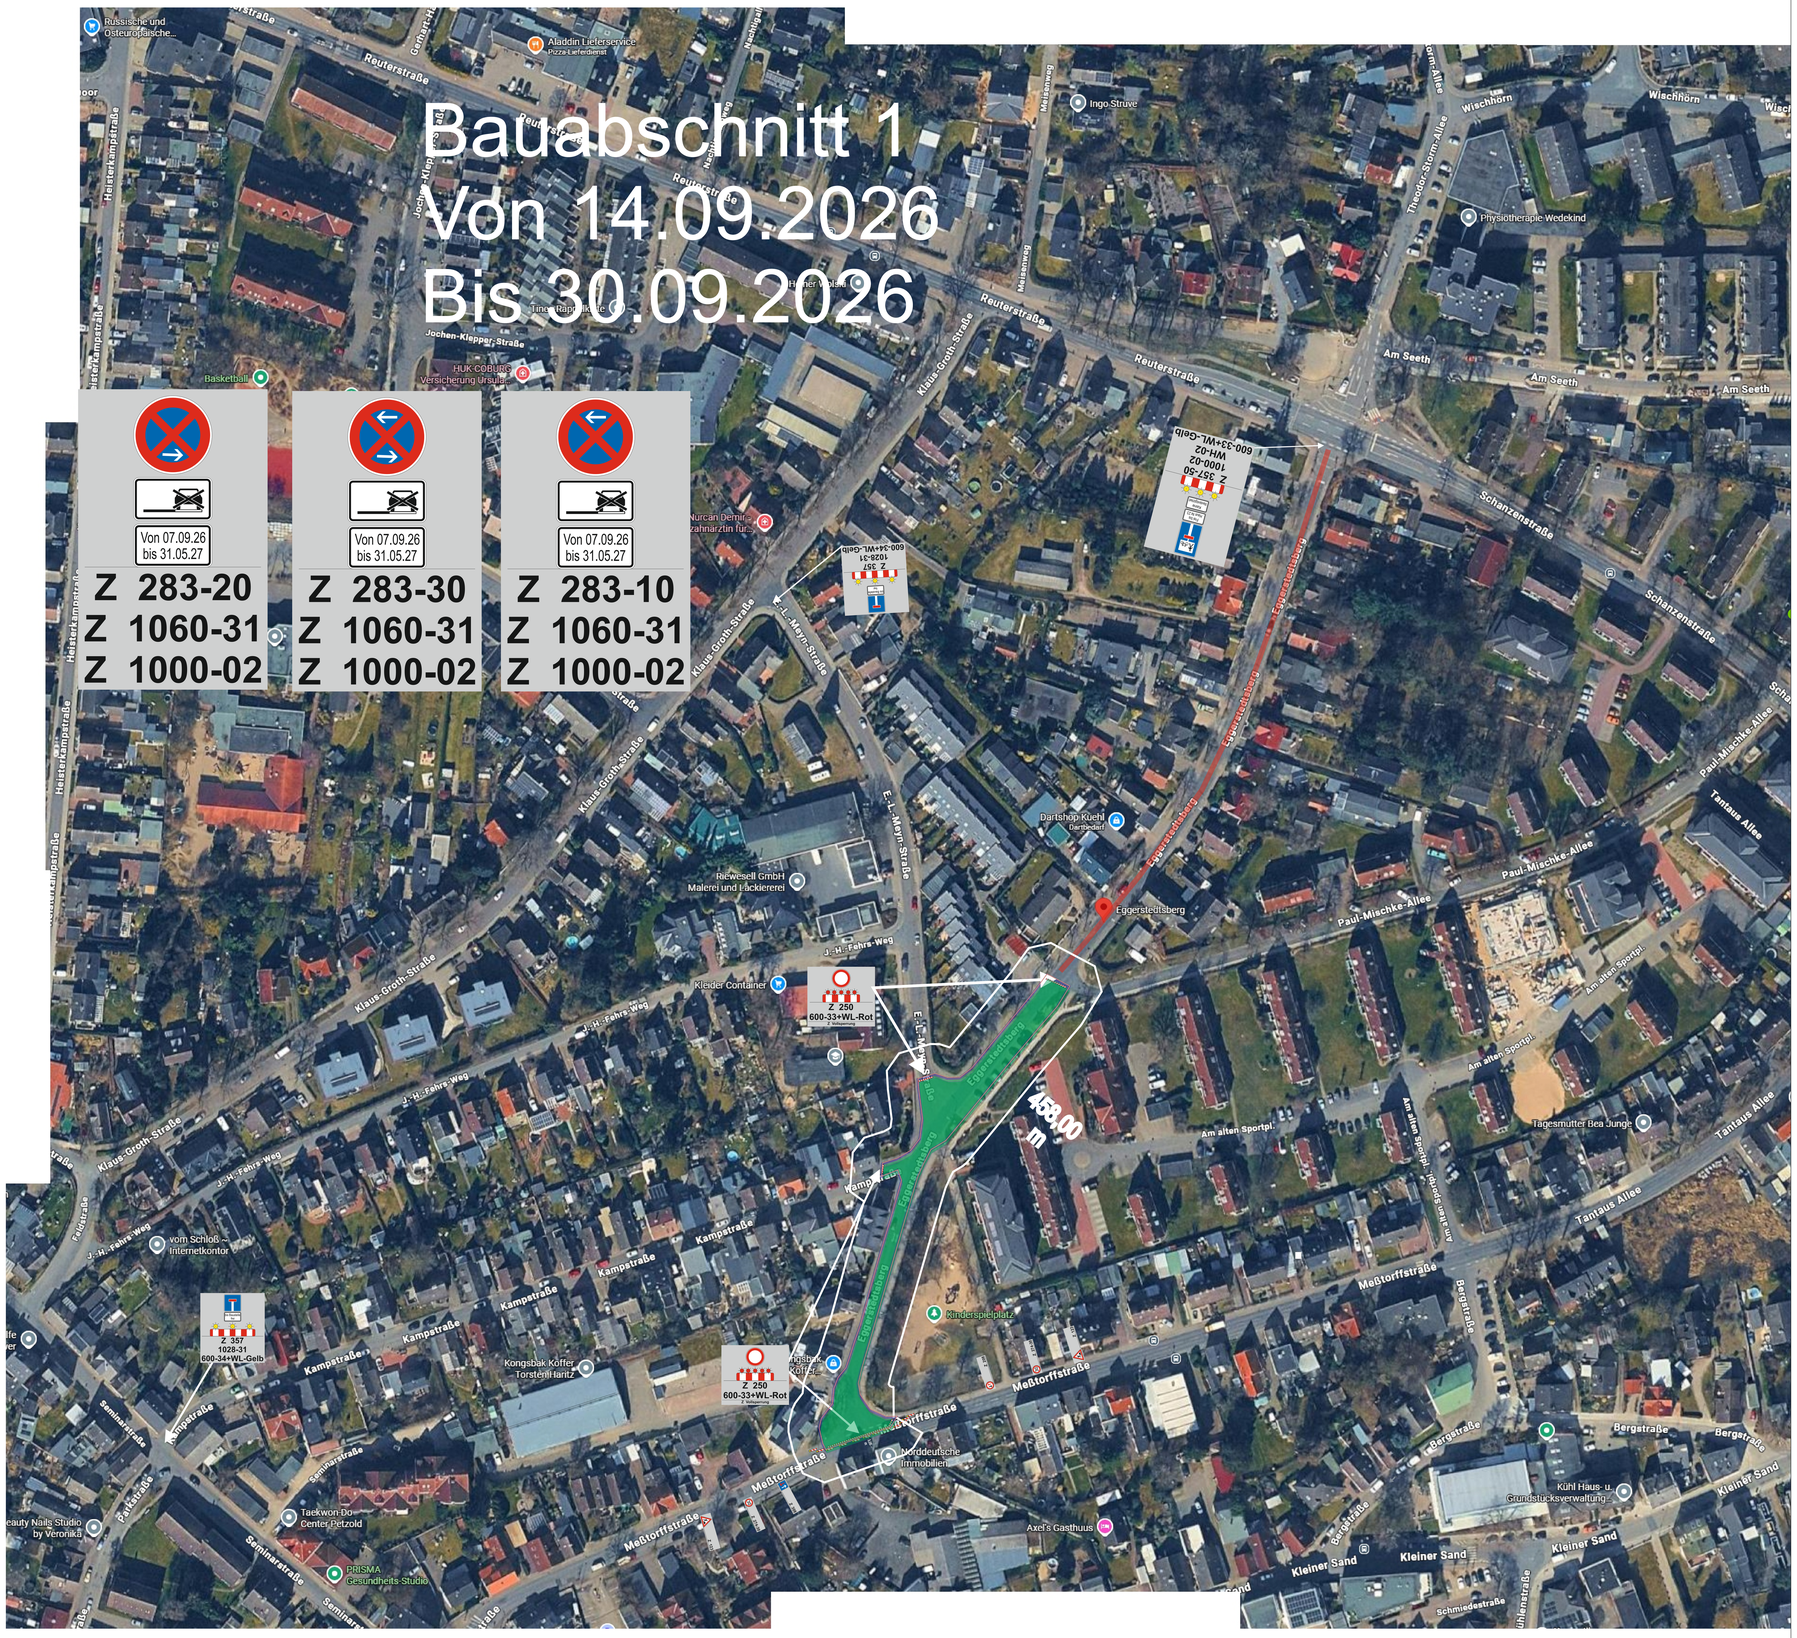

LEGENDE:

Baufeld

Schrankenzaun

Z 600-35-ASG

Bauzaun

Ab 22.09.26 VZ 600 Ersetzen

4 x

Z 250
600-33+WL-Rot
Z Vollsperrung

1x

Z 357-50
1000-02
WH-02
600-33+WL-Gelb

2 x

Z 357
1028-31
600-34+WL-Gelb

Bauabschnitt 2