


Stadt Uetersen - vorhabenbezogener Bebauungsplan Nr. 32


Blatt 2

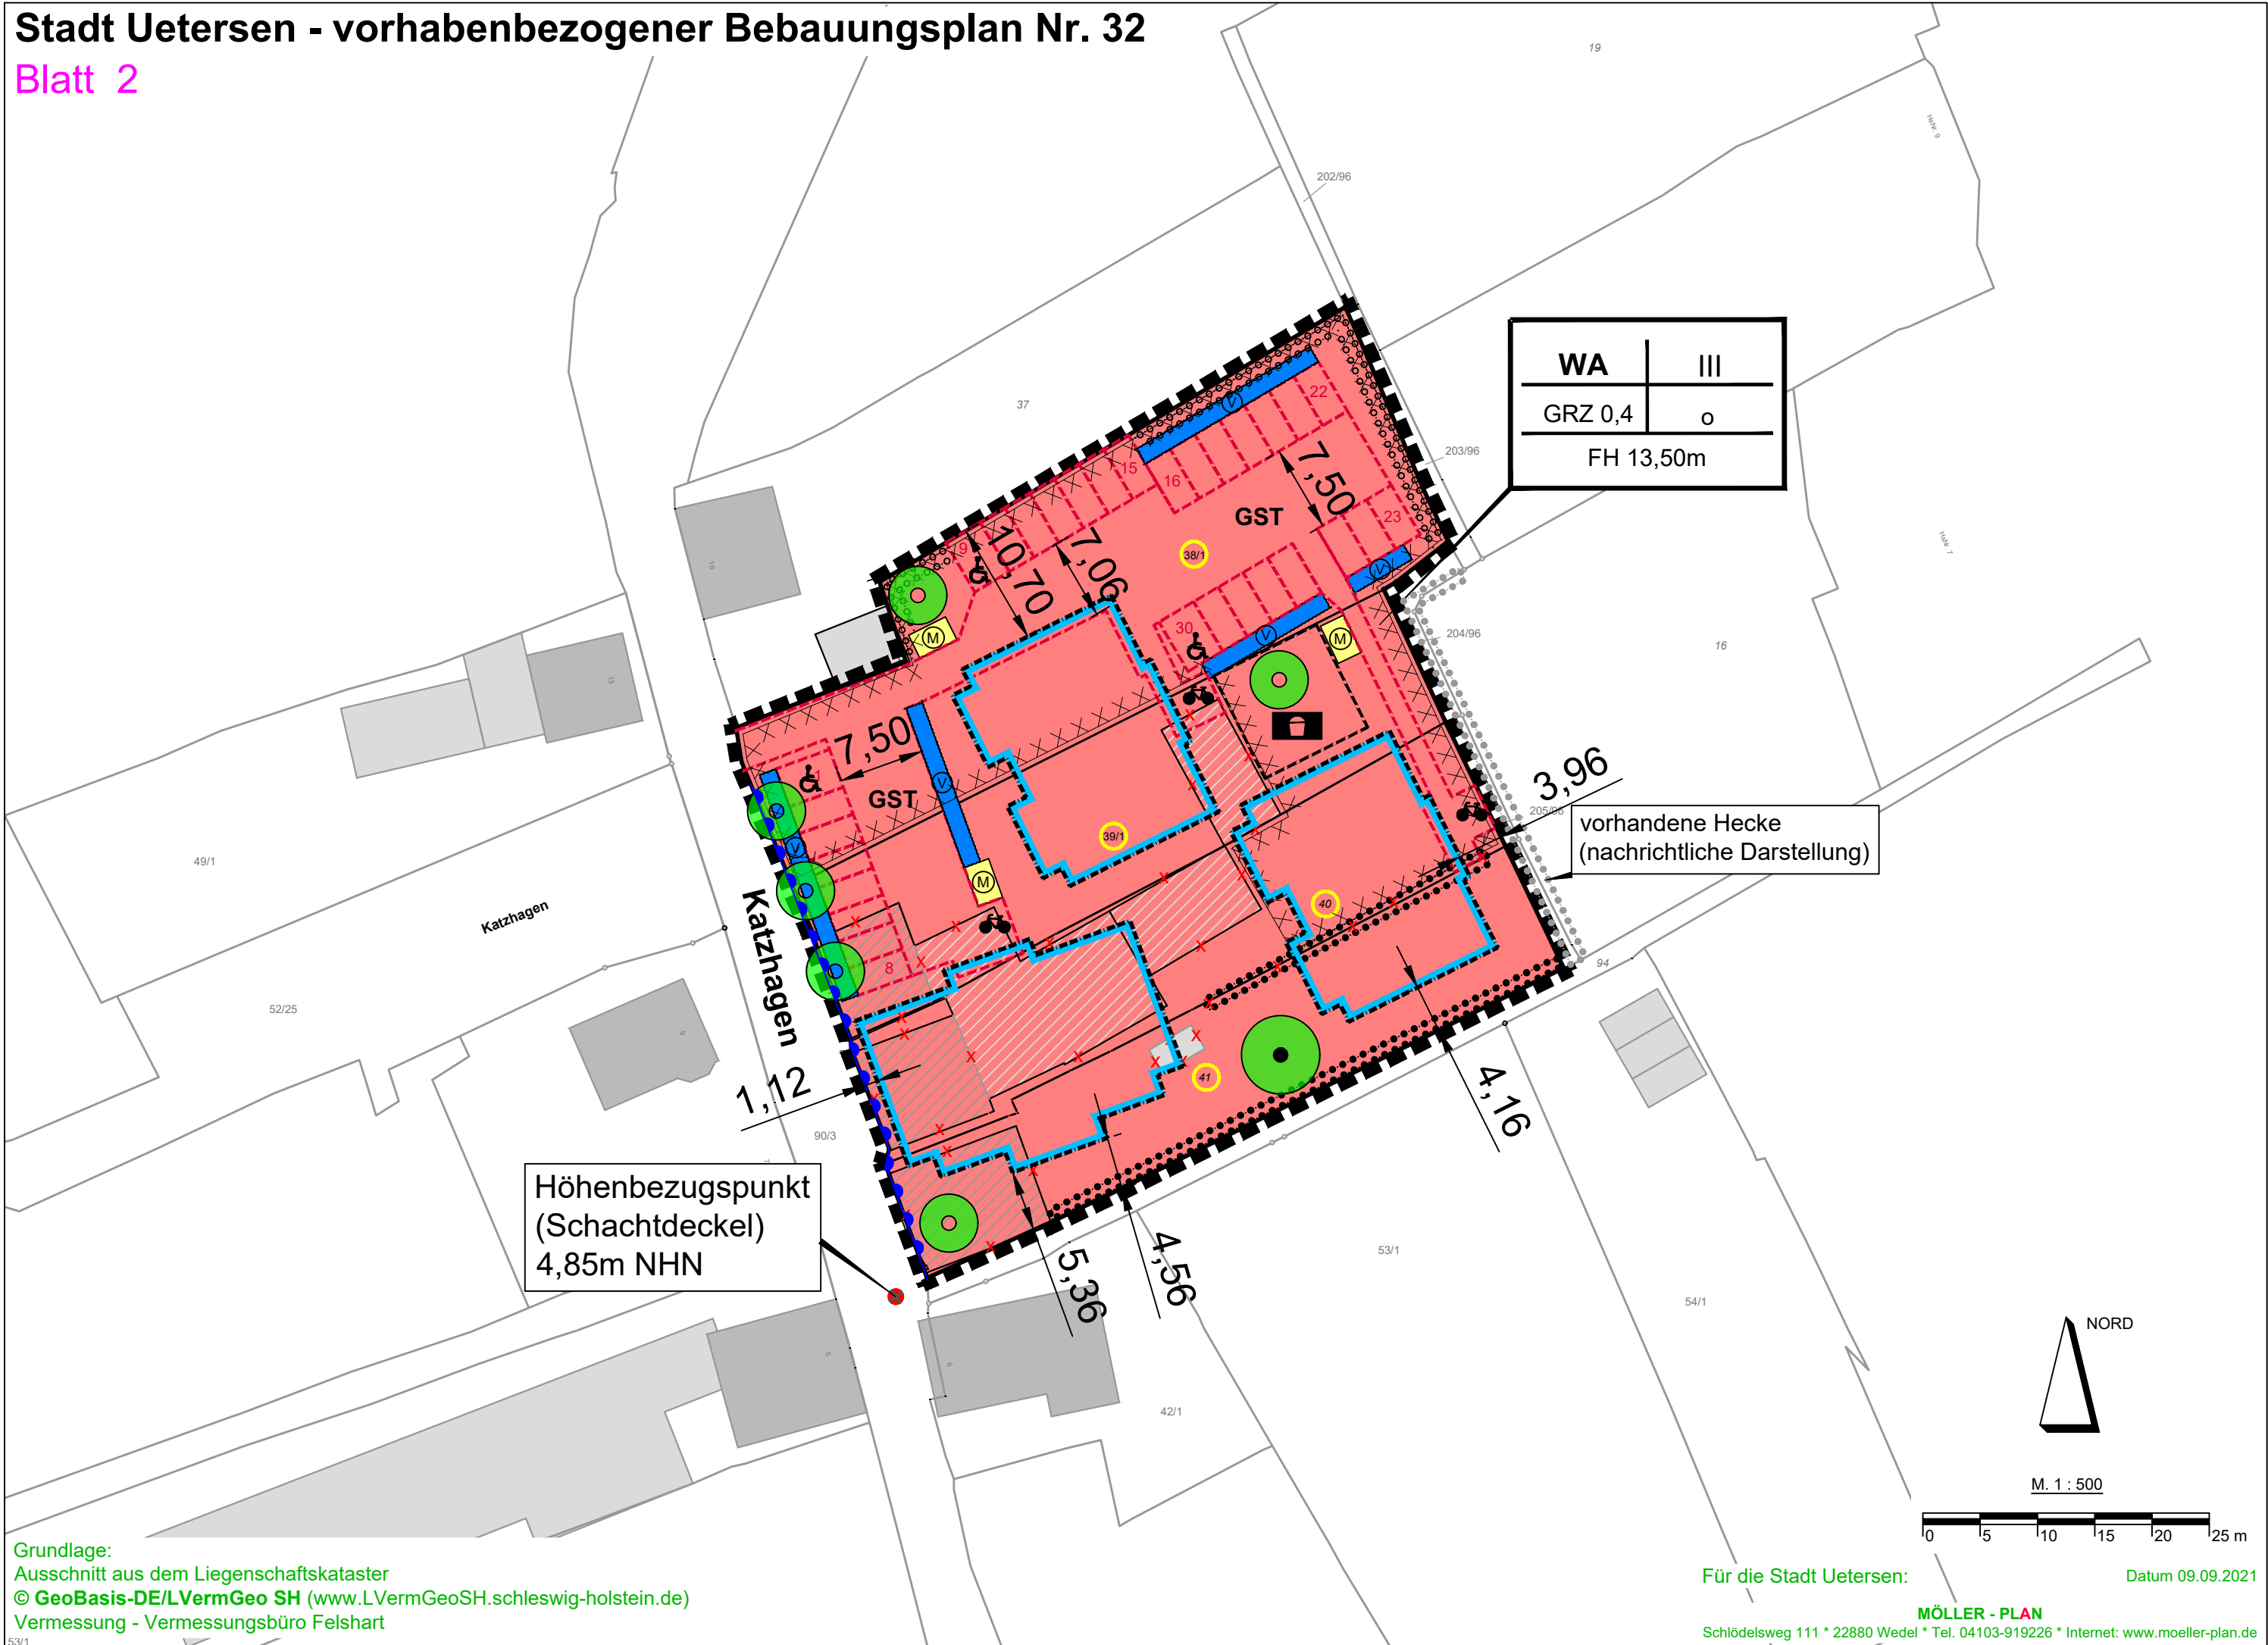

Höhenbezugspunkt
(Schachtdeckel)
4,85m NHN

WA	III
GRZ 0,4	o
FH 13,50m	

vorhandene Hecke
(nachrichtliche Darstellung)

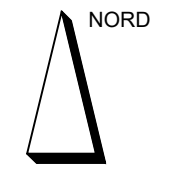

M. 1 : 500

