


# Bezeichnung der Baumaßnahme: L 110 Fahrbahnerneuerung Ahrenloher Straße

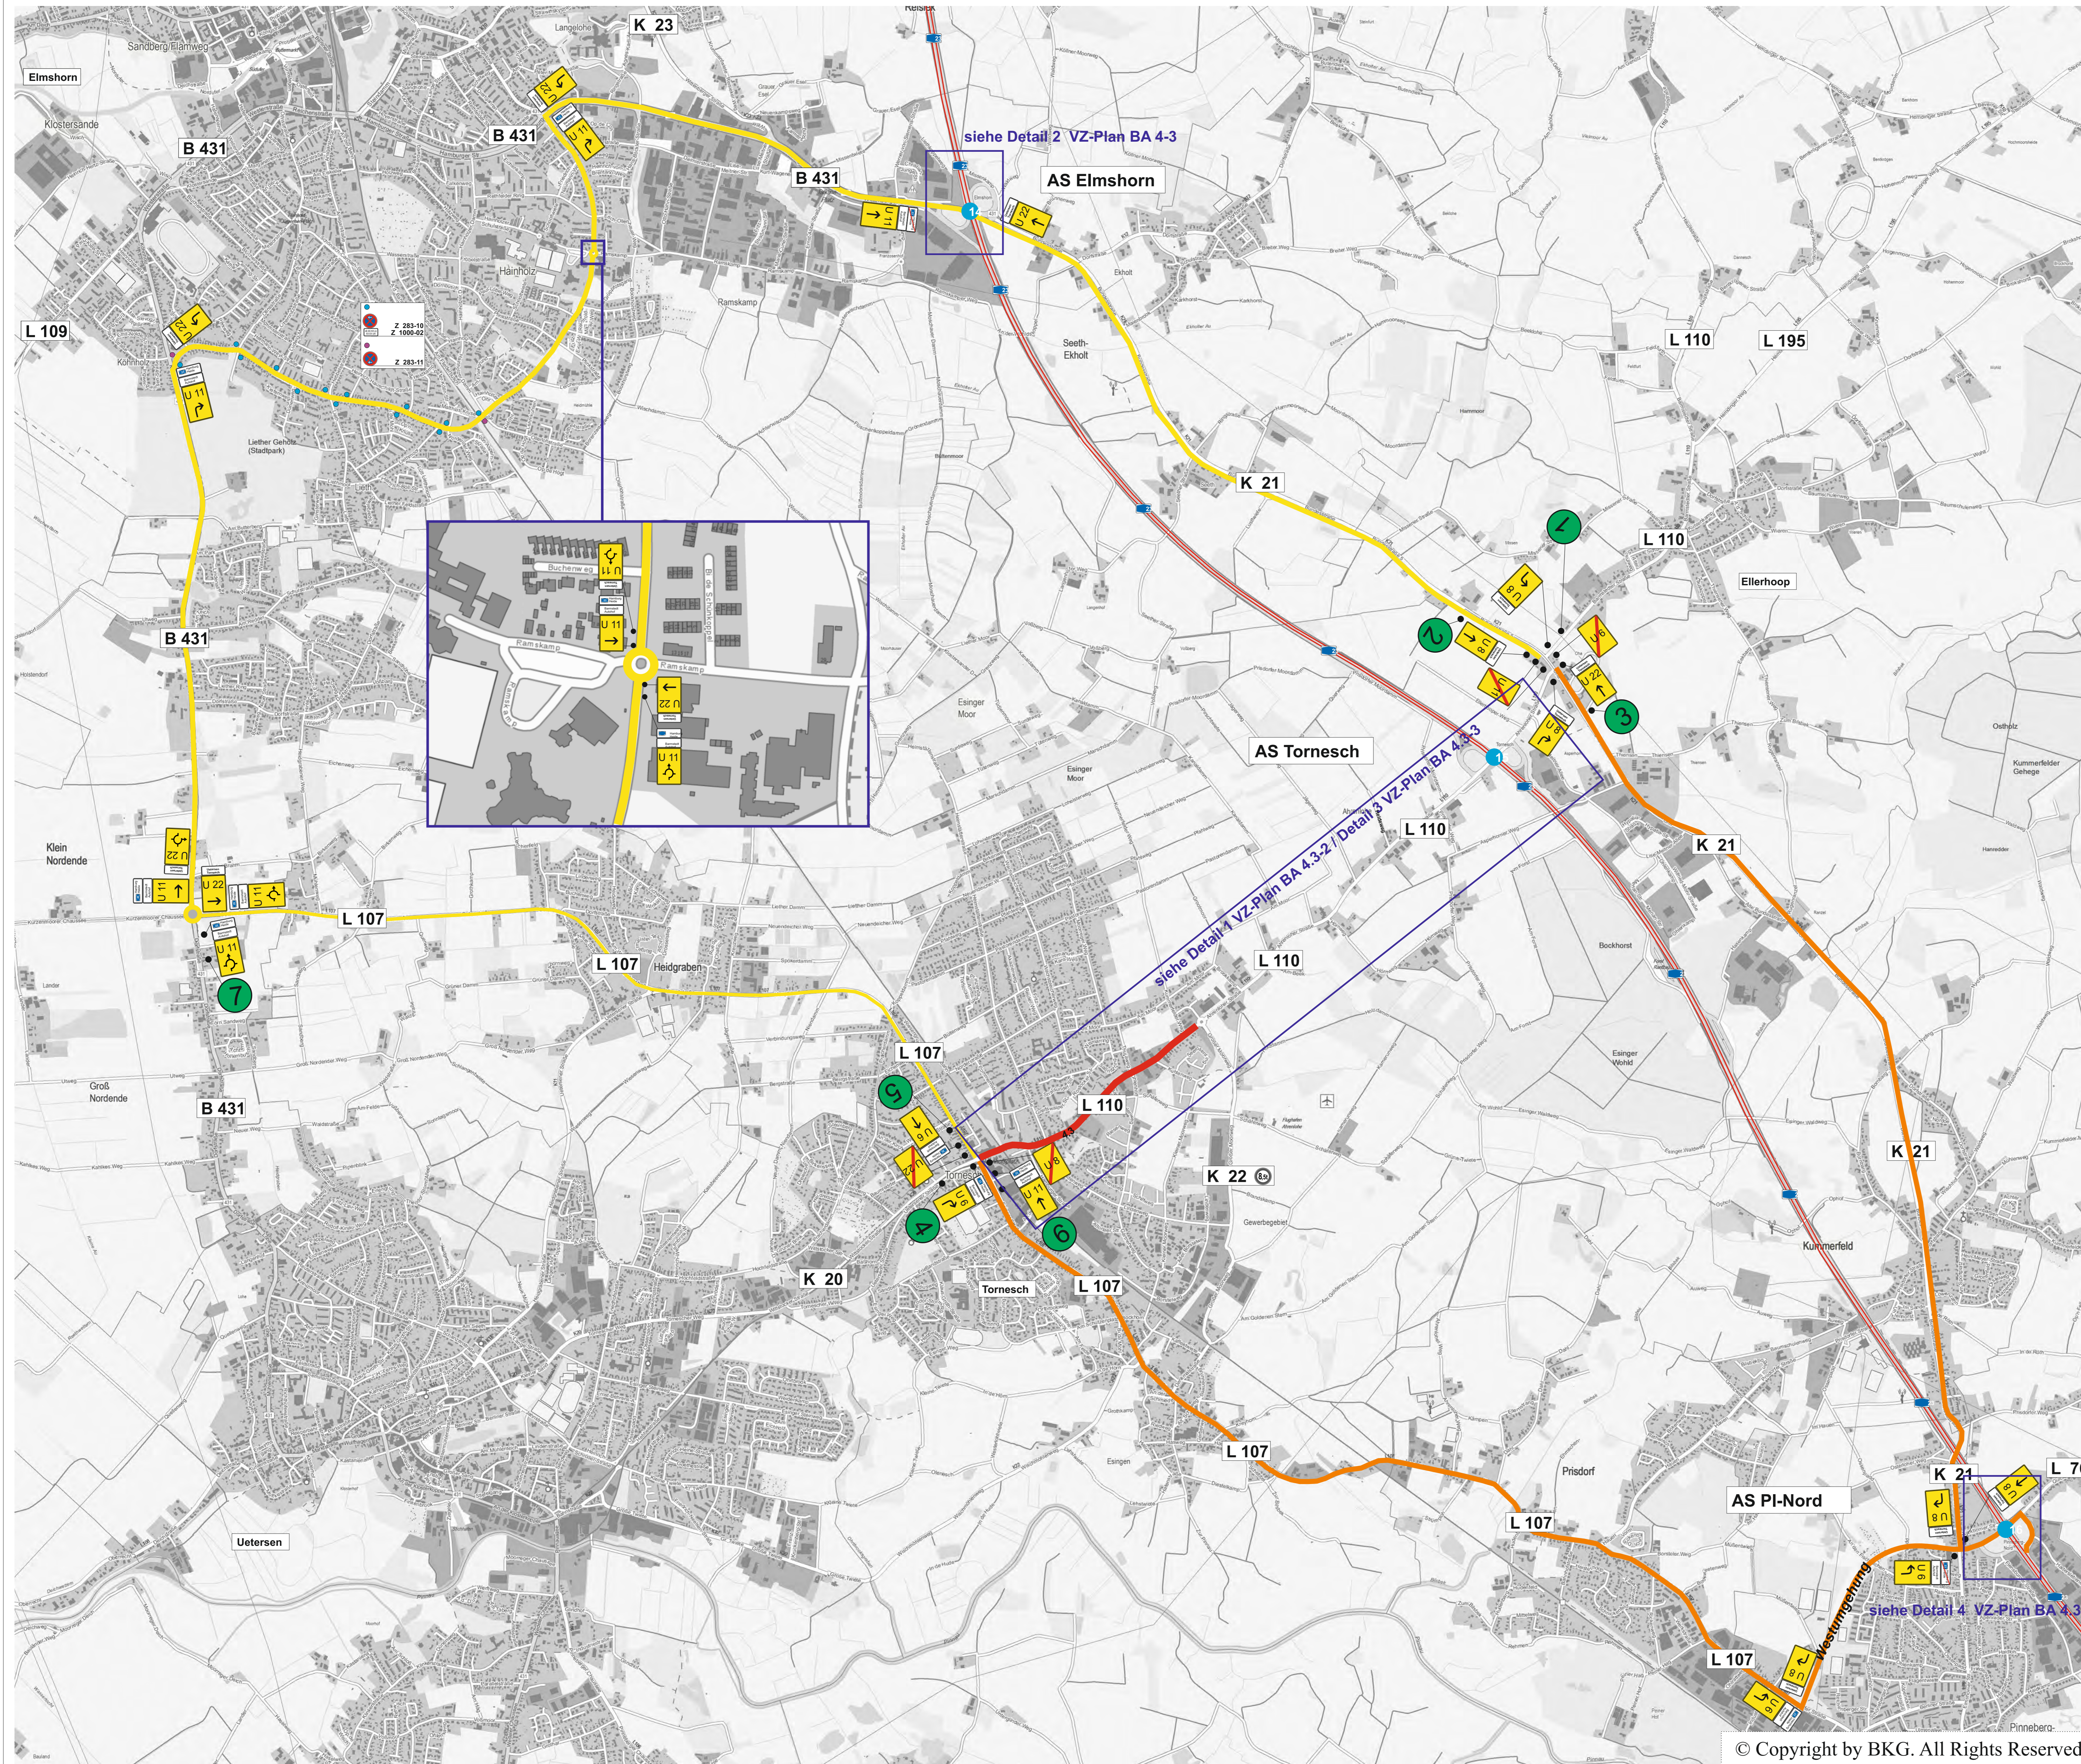

## Verkehrszeichenplan Nr. BA 4.3-1

### BAUABSCHNITT 4.3

**Vollsperrung**  
zwischen L 107 - Esinger Straße  
und KVP - Großer Moorweg  
L 107 offen / KVP - Großer Moorweg offen

**Arbeitsstelle**

**Umleitungsstrecke**

**Aufstellung der Hinweistafeln**  
min. 1 Woche vor Baubeginn  
**Aufstellung der Halteverbote**  
min. 72 Stunden vor Baubeginn

1 vom dd.MM.yy bis dd.Mm.yy  
L110 Richtung Uetersen / Tornesch **gesperrt**  
folgen  
frei bis Großer Moorweg

2 vom dd.MM.yy bis dd.Mm.yy  
L110 Richtung Uetersen / Tornesch **gesperrt**  
folgen  
frei bis Großer Moorweg

3 vom dd.MM.yy bis dd.Mm.yy  
L110 Richtung Uetersen / Tornesch **gesperrt**  
folgen  
frei bis Großer Moorweg

4 vom dd.MM.yy bis dd.Mm.yy  
L110 Richtung Barmstedt und **23** **gesperrt**  
folgen

5 vom dd.MM.yy bis dd.Mm.yy  
L110 Richtung Barmstedt und **23** **gesperrt**  
folgen

6 vom dd.MM.yy bis dd.Mm.yy  
L110 Richtung Barmstedt und **23** **gesperrt**  
folgen

7 vom dd.MM.yy bis dd.Mm.yy  
L110 Richtung Barmstedt und **23** **gesperrt**  
folgen

#### Schrifthöhen gem. RWB 2000:

bis 40 km/h	105 mm
bis 50 km/h	126 mm
bis 70 km/h	140 mm
bis 100 km/h	175 mm
bis 120 km/h	210 mm
über 120 km/h	280 mm

Maßstab: ohne  
aufgestellt am: 10.08.2018 A. Wingersatz  
Bezeichnung der Baumaßnahme: L 110 Fahrbahnerneuerung Ahrenloher Straße  
L 110 Fahrbahnerneuerung Ahrenloher Straße  
© Copyright by BKG. All Rights Reserved.





# Bezeichnung der Baumaßnahme: L 110 Fahrbahnerneuerung Ahrenloher Straße


## Verkehrszeichenplan Nr. BA 4.3-3

### BAUABSCHNITT 4.3

**Vollsperrung**  
zwischen L 107 - Esinger Straße  
und KVP - Großer Moorweg  
L 107 offen / KVP - Großer Moorweg offen


DETAIL 2

BAB A 23 / Anschlussstelle Elmshorn

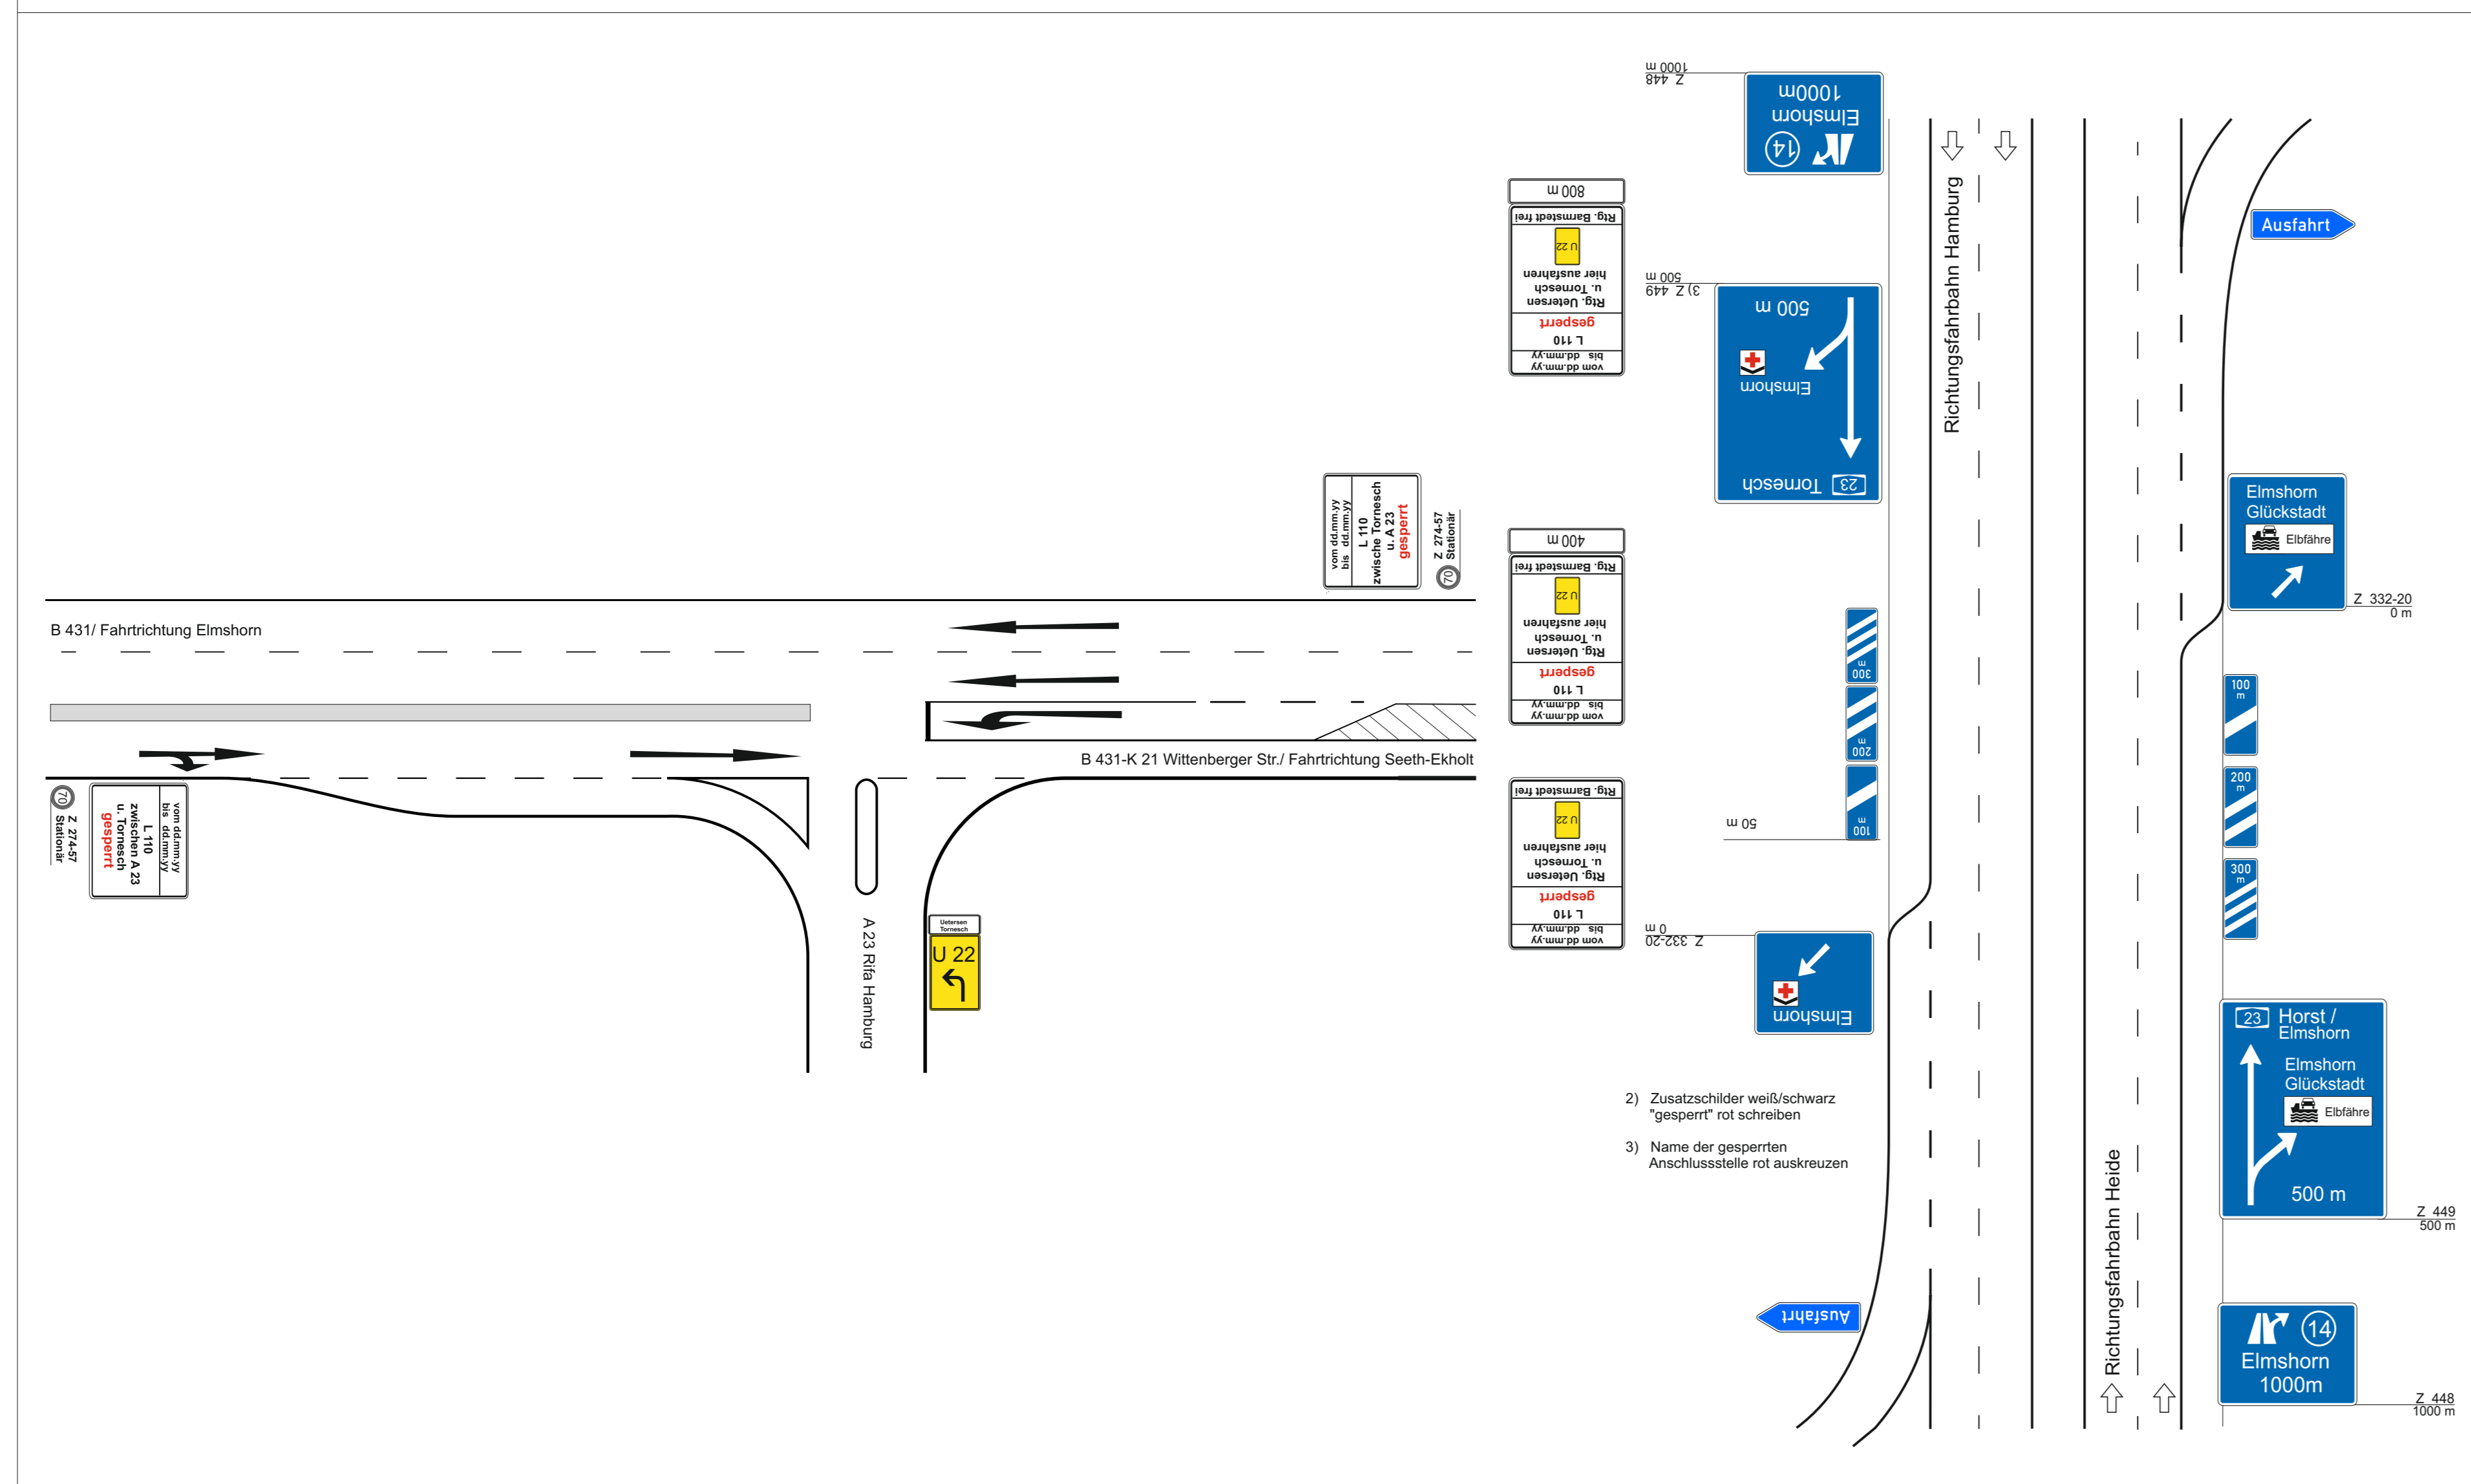


DETAIL 3

BAB A 23 / Anschlussstelle Tornesch

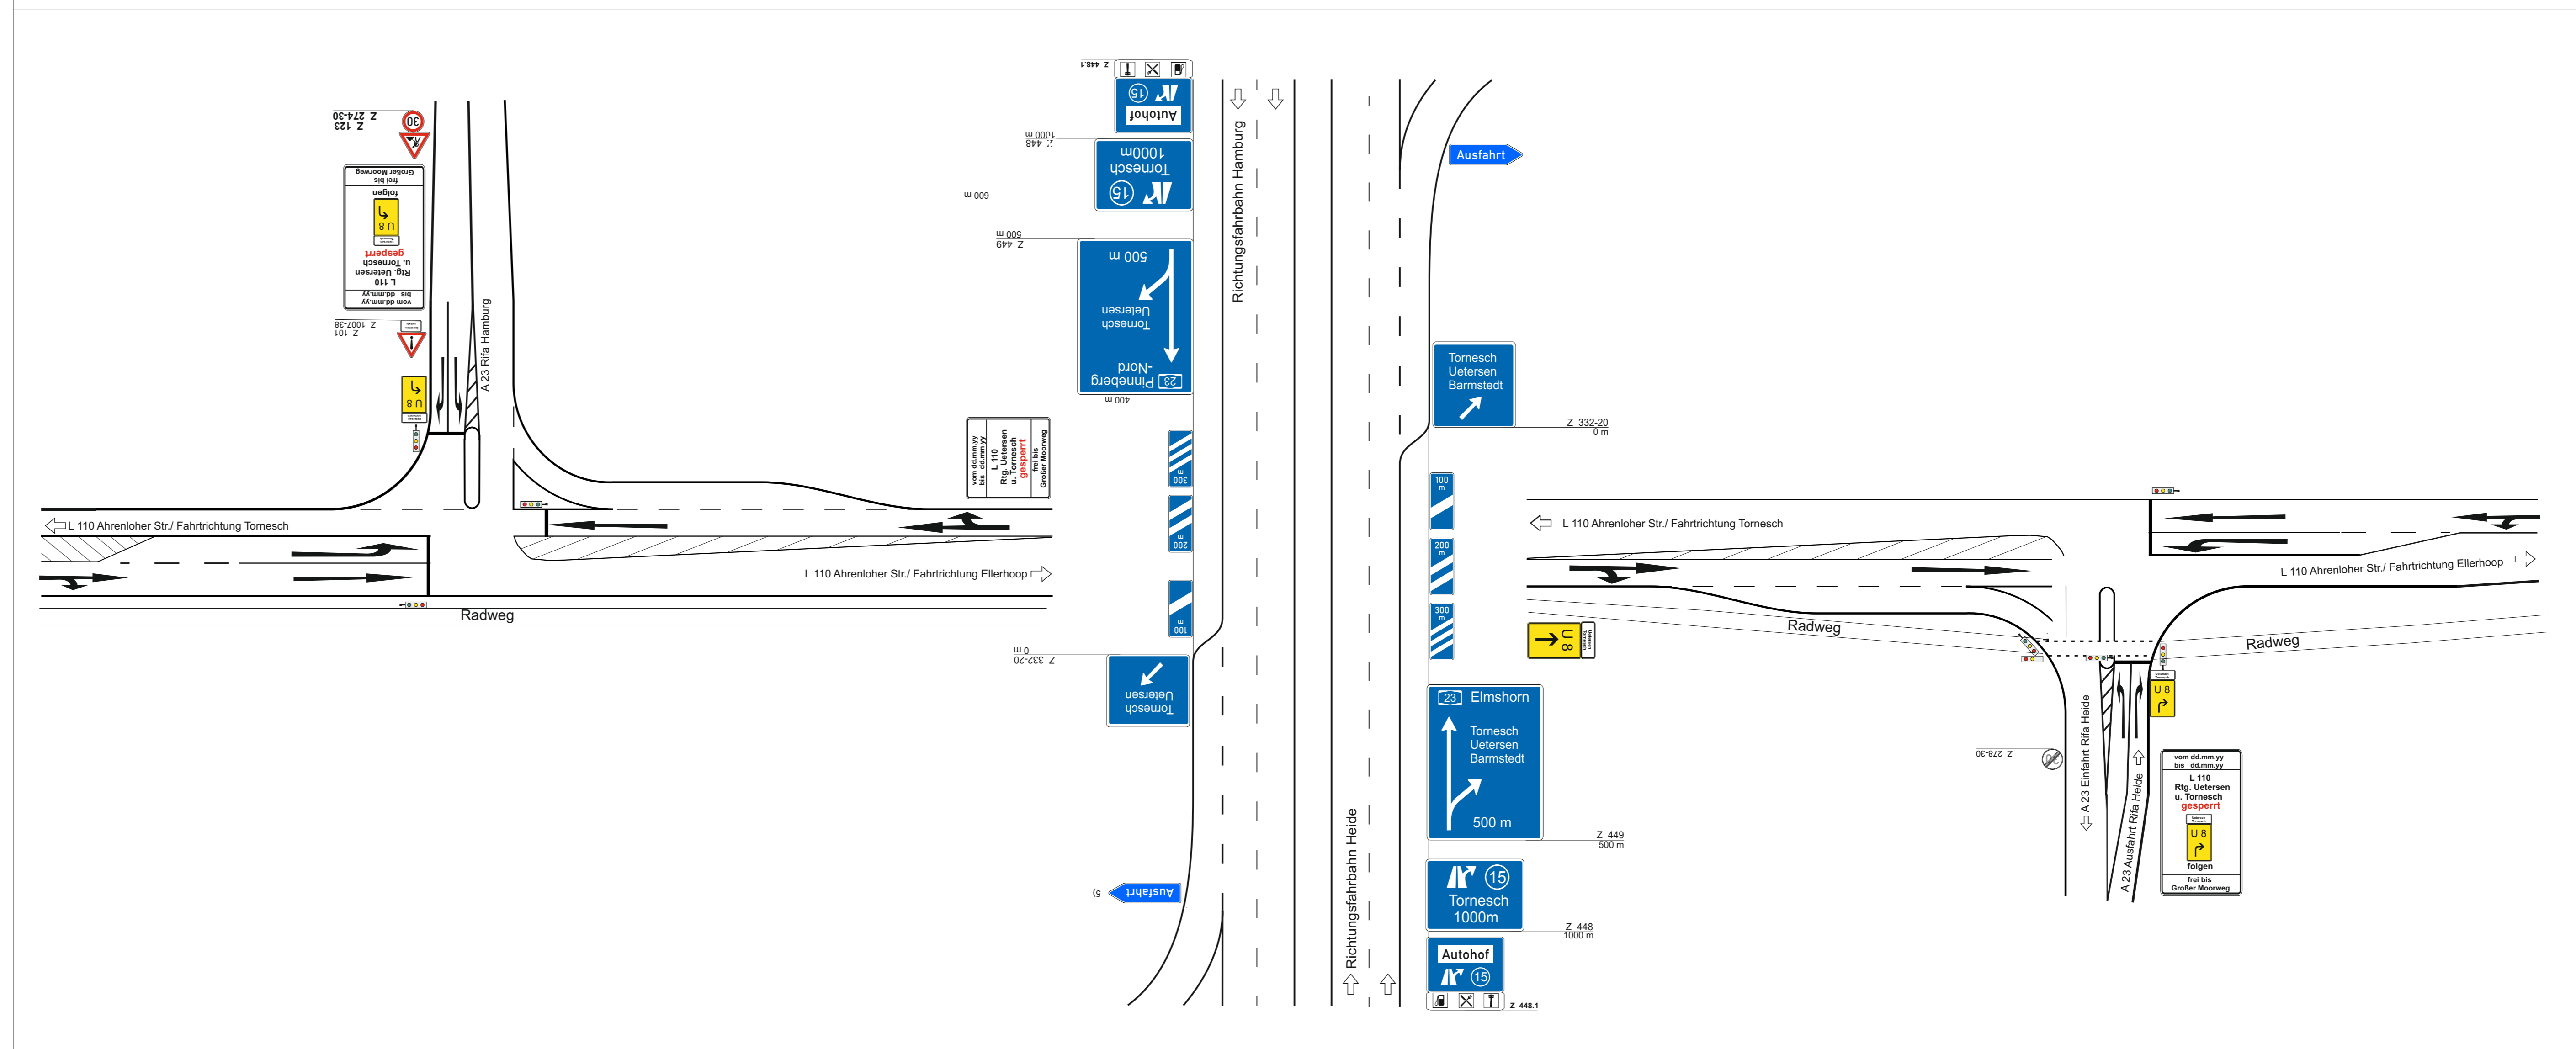

DETAIL 4

BAB A 23 / Anschlussstelle Pinneberg-Nord

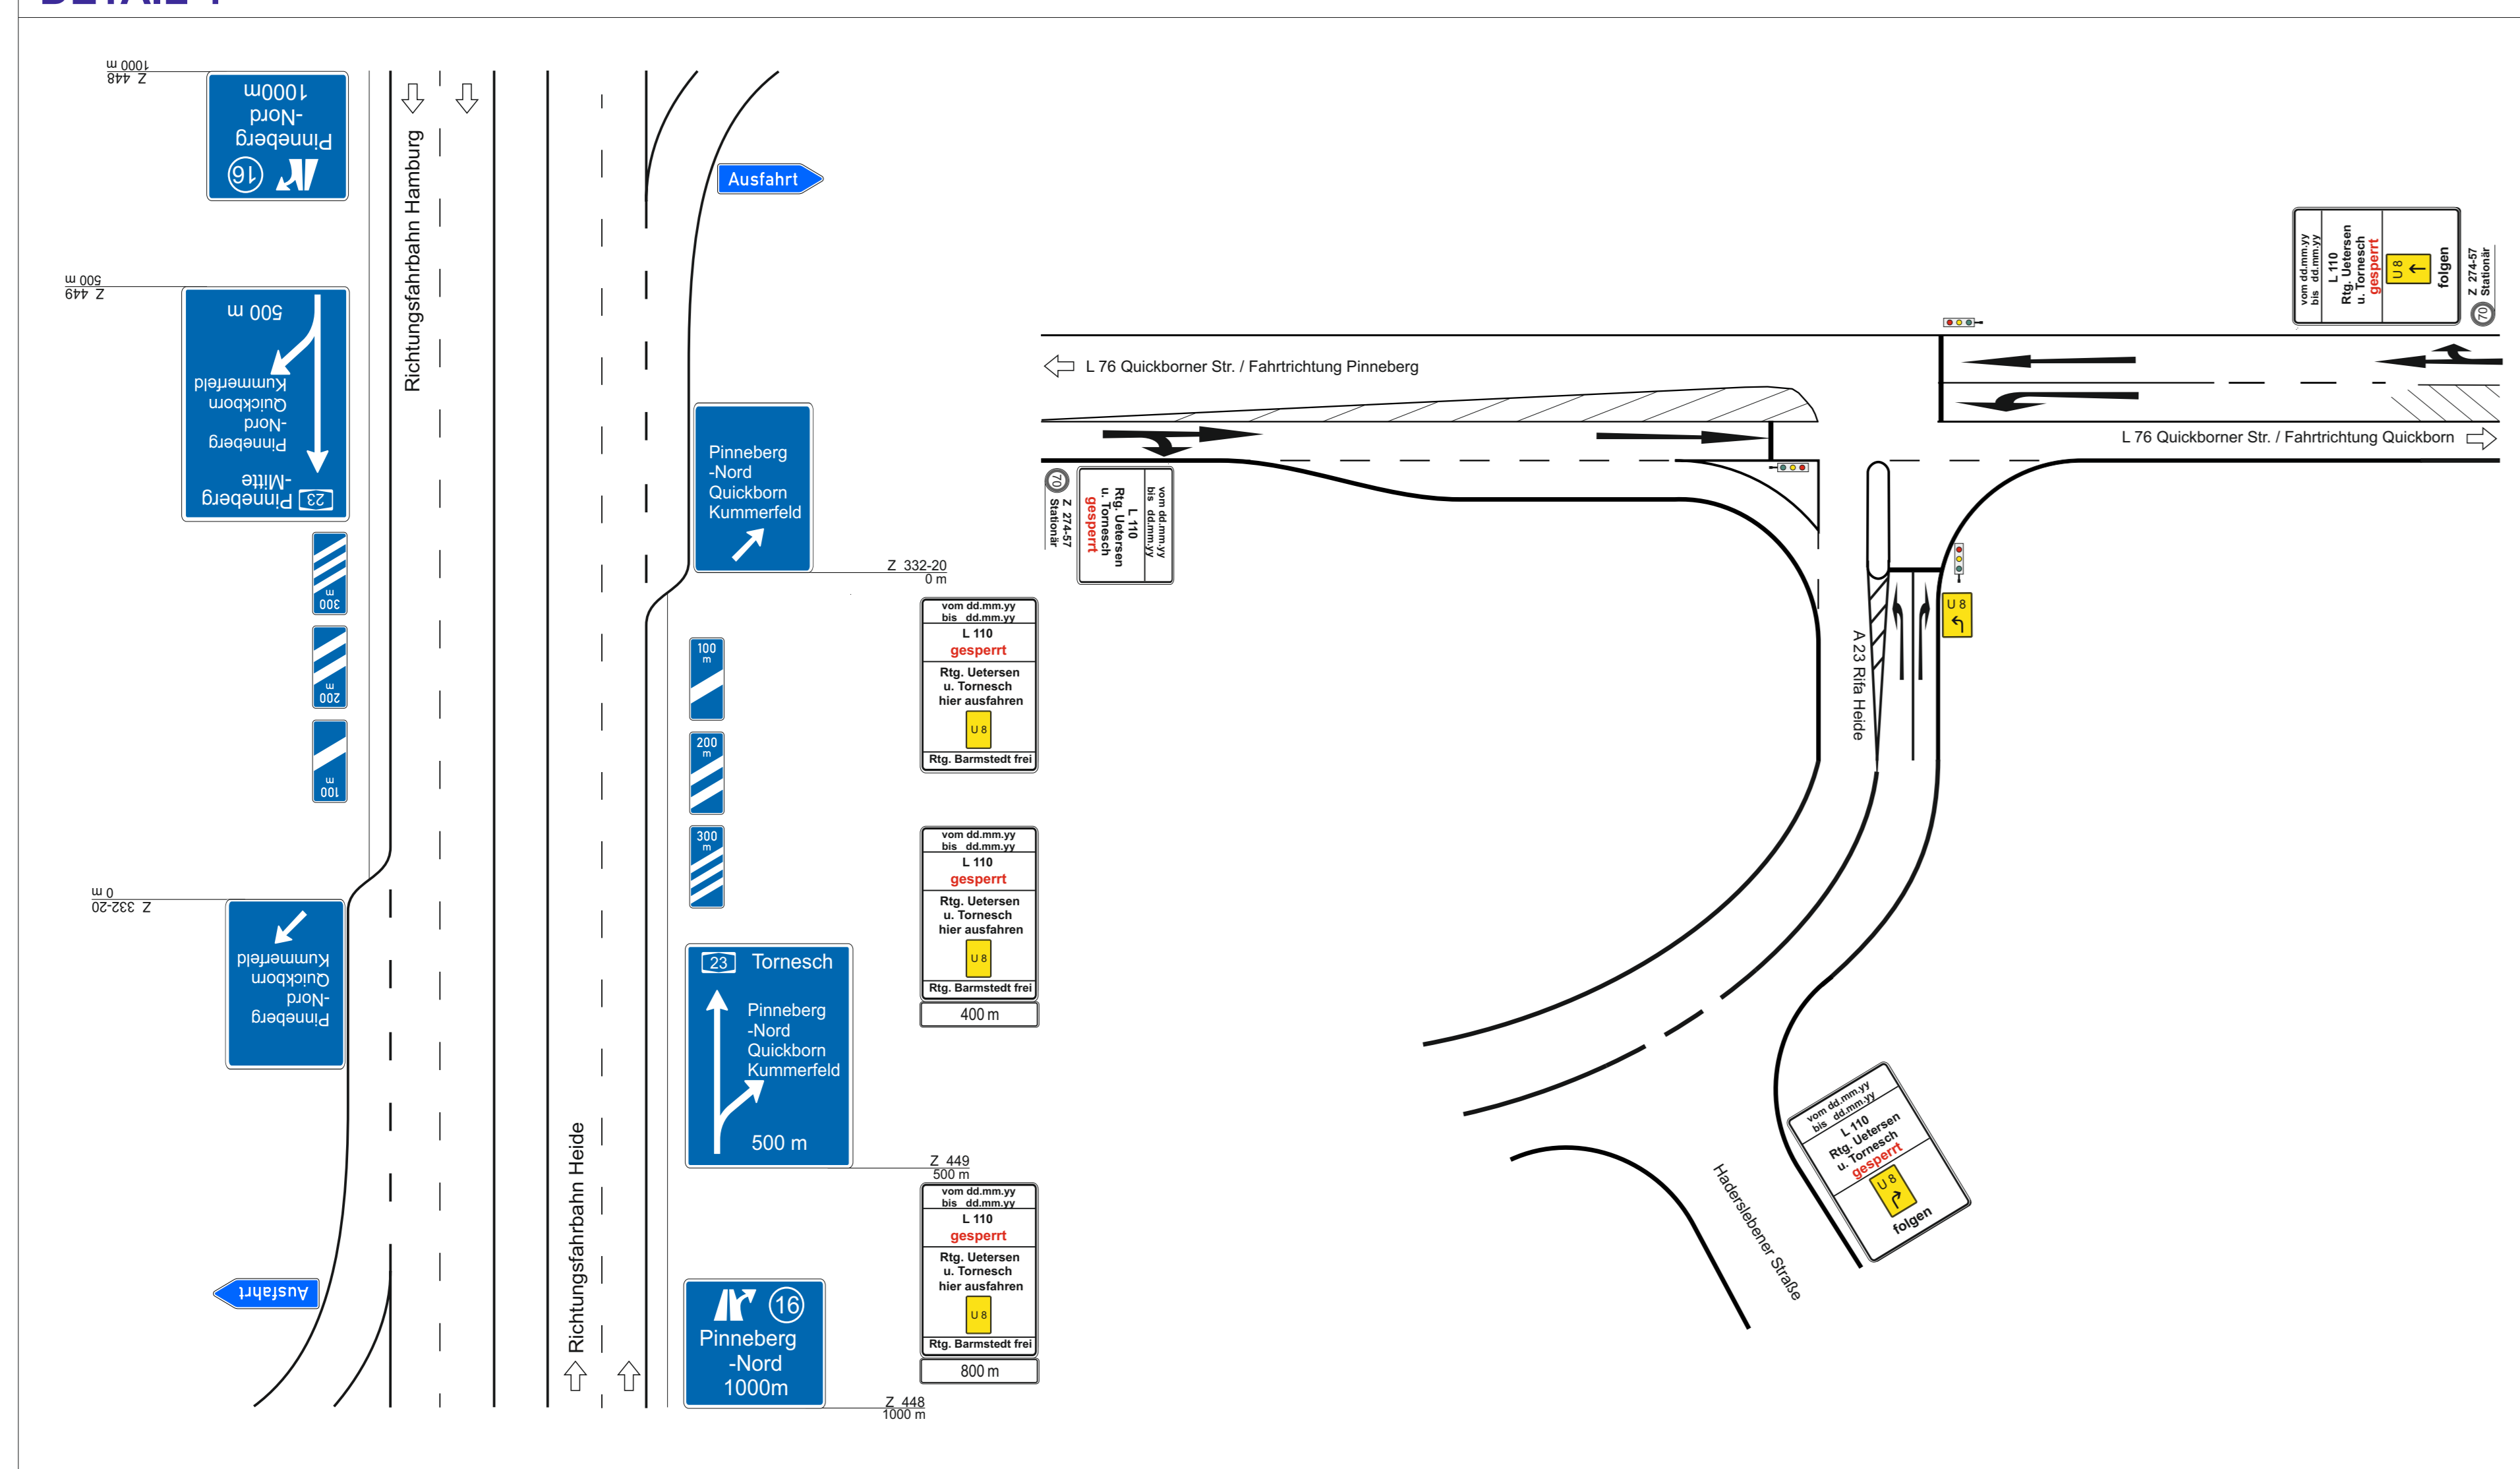

**Schrifthöhen gem. RWB 2000:**

bis 40 km/h	105 mm
bis 50 km/h	126 mm
bis 70 km/h	140 mm
bis 100 km/h	175 mm
bis 120 km/h	210 mm
über 120 km/h	280 mm