

Verkehrszeichenplan Nr. 21

Arbeitsstelle


Querabspernung durch
Absperrschranken [Höhe 100 mm]
und ggf. Tastleisten zum Gehweg

Einseitige Warnleuchten in
max. 1 m Abstand

Längsabspernung durch
Absperrschranken [Höhe 100 mm]
und ggf. Tastleisten zum Gehweg

Doppelseitige Warnleuchten oder
Rundstrahler in max. 10 m Abstand

Anrampungen vorsehen

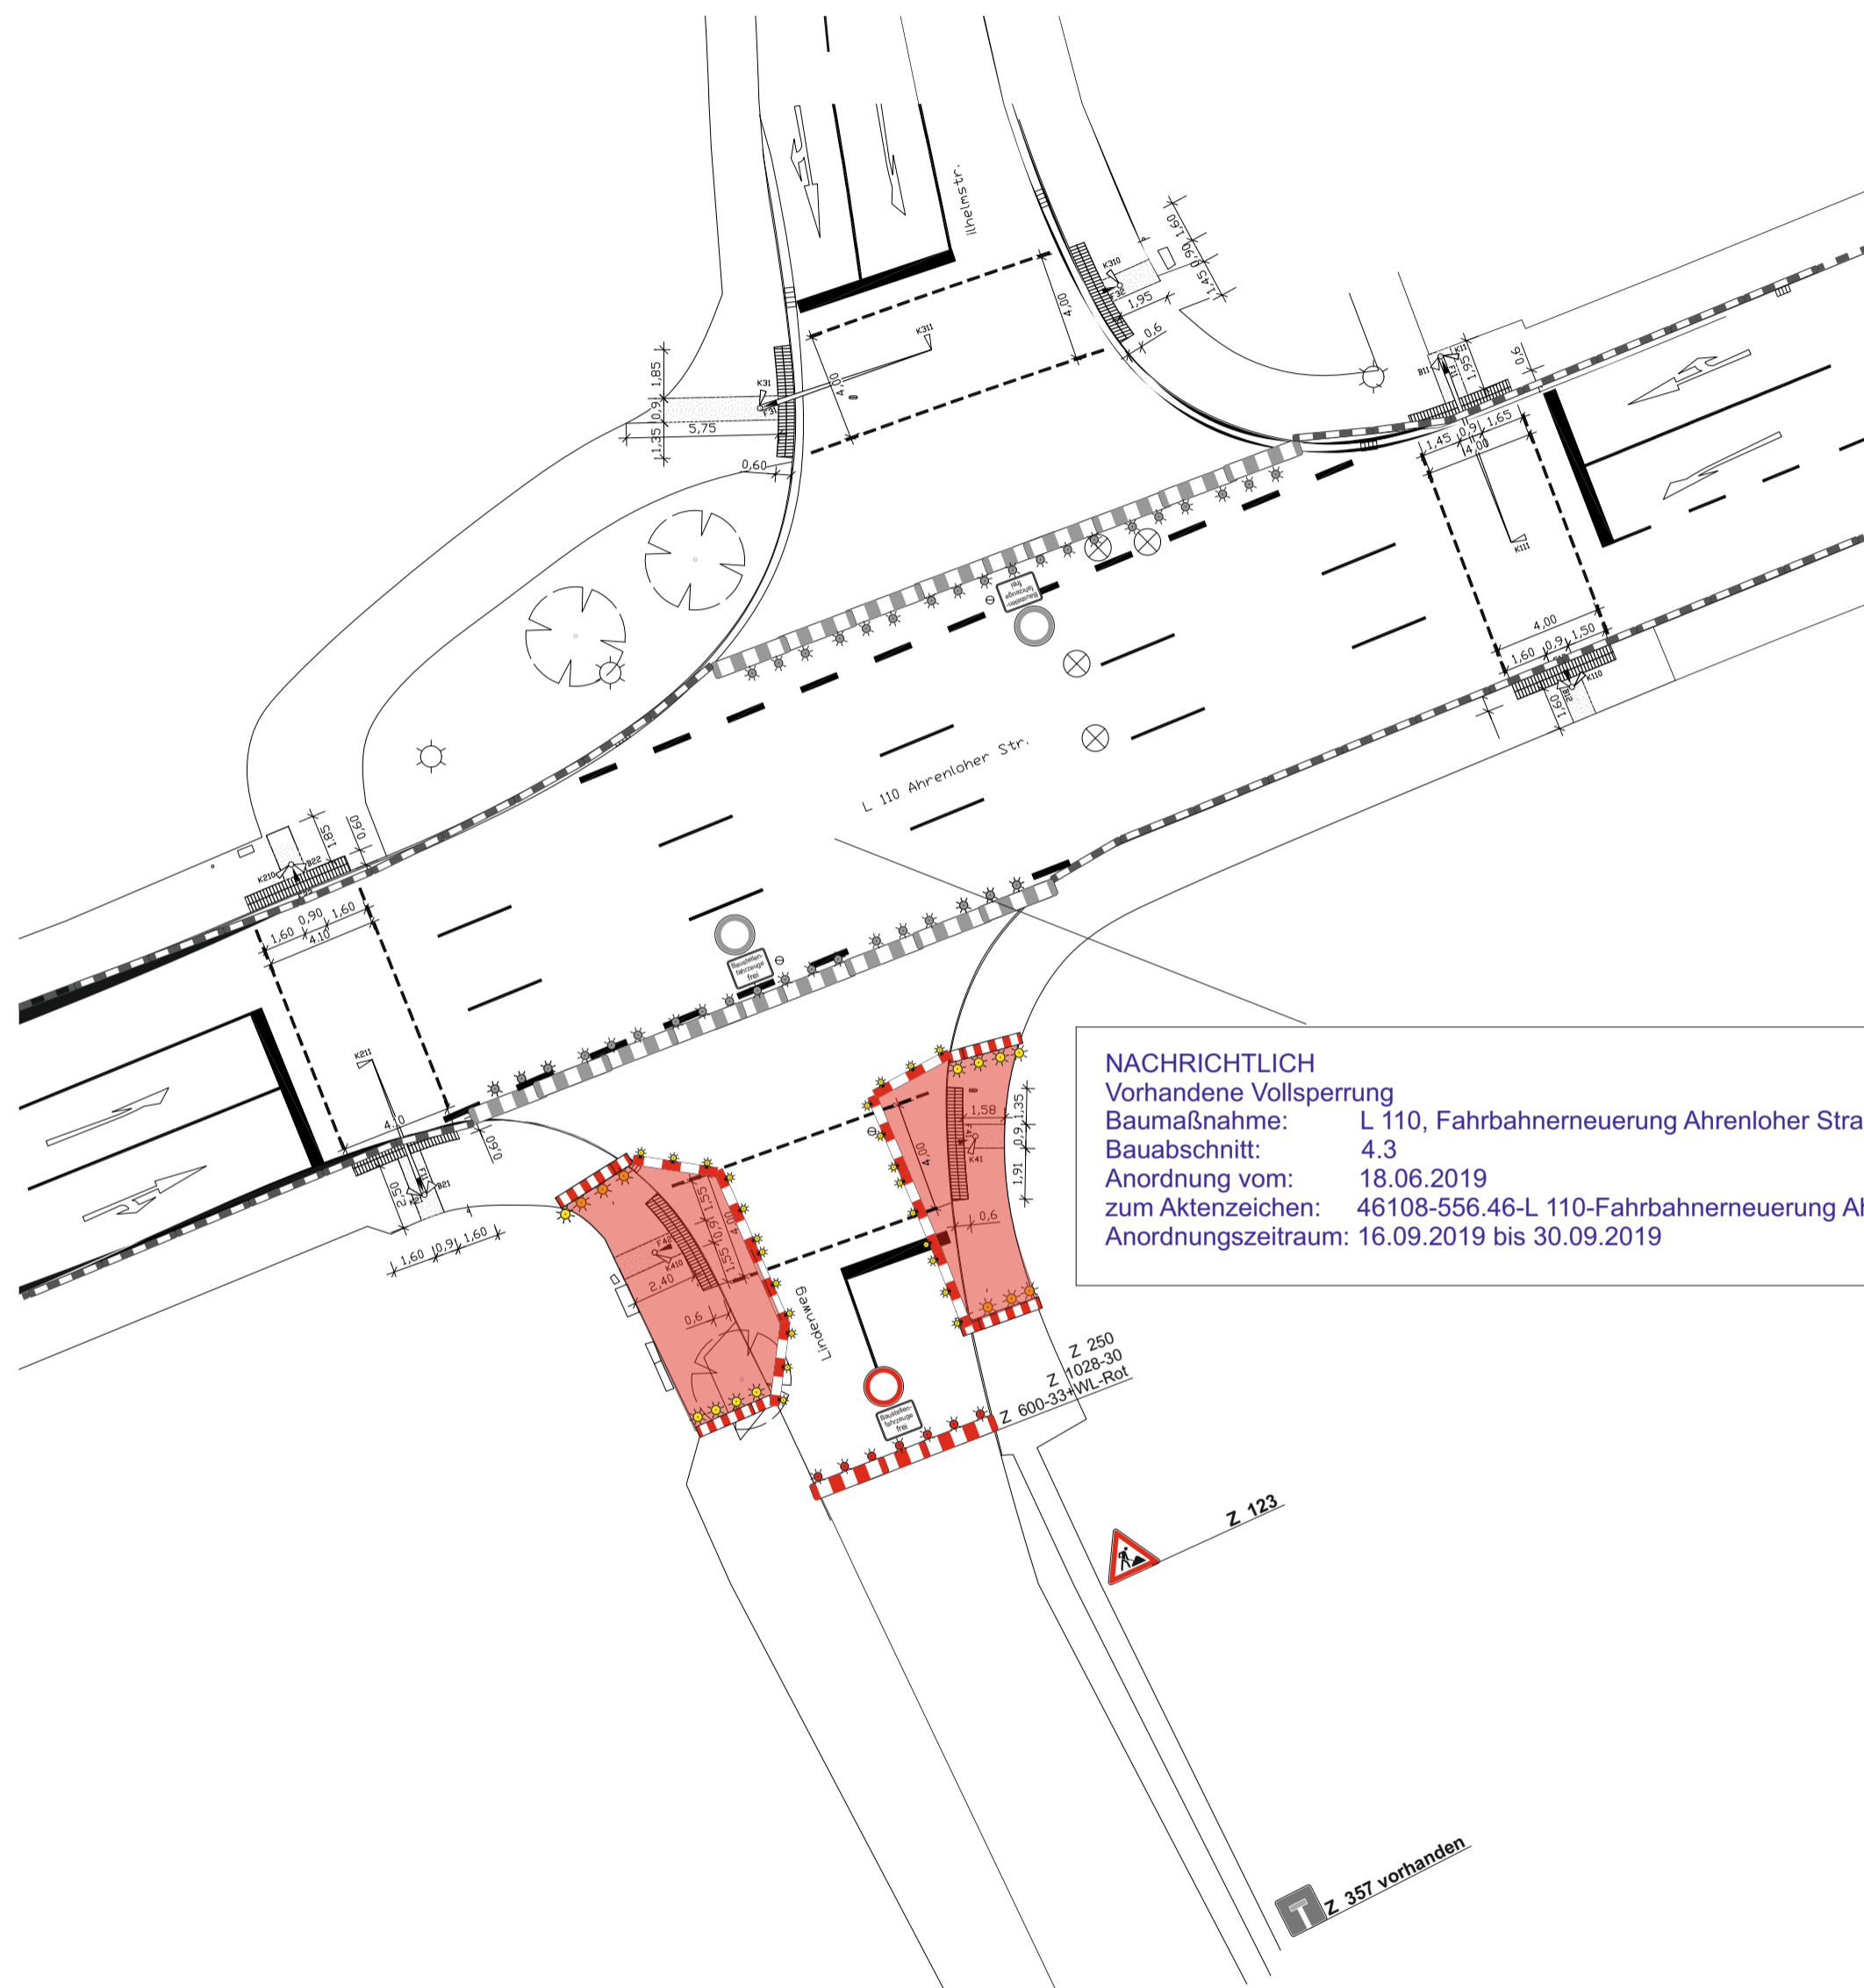

Maßstab: ohne aufgestellt am: A. Wingeritzahn
Landesbetrieb Straßenbau und Verkehr
Schleswig-Holstein, Itzehoe
Breitenburger Straße 37, 25524 Itzehoe
Landesbetrieb
Straßenbau und Verkehr
LBV.SH

Anlage 21
zur Anordnung vom: 12.09.2019
AZ.: 46108-556.46-L 110-Fahrbahnerneuerung
Ahrenloher Straße_7
Bauvorhaben:
L 110
**Fahrbahnerneuerung
Ahrenloher Straße
Ergänzung Nr.7**

Landesbetrieb Straßenbau und Verkehr
Schleswig-Holstein, Itzehoe
Breitenburger Straße 37, 25524 Itzehoe
(Stempel des Amtes)

(Unterschrift)

**Verkehrszeichenplan
Nr. 22**

Arbeitsstelle


Querabspernung durch
Absperreschranken [Höhe 100 mm]
und ggf. Tastleisten zum Gehweg

Einseitige Warnleuchten in
max. 1 m Abstand

Längsabspernung durch
Absperreschranken [Höhe 100 mm]
und ggf. Tastleisten zum Gehweg

Doppelseitige Warnleuchten oder
Rundstrahler in max. 10 m Abstand

Anrampungen vorsehen

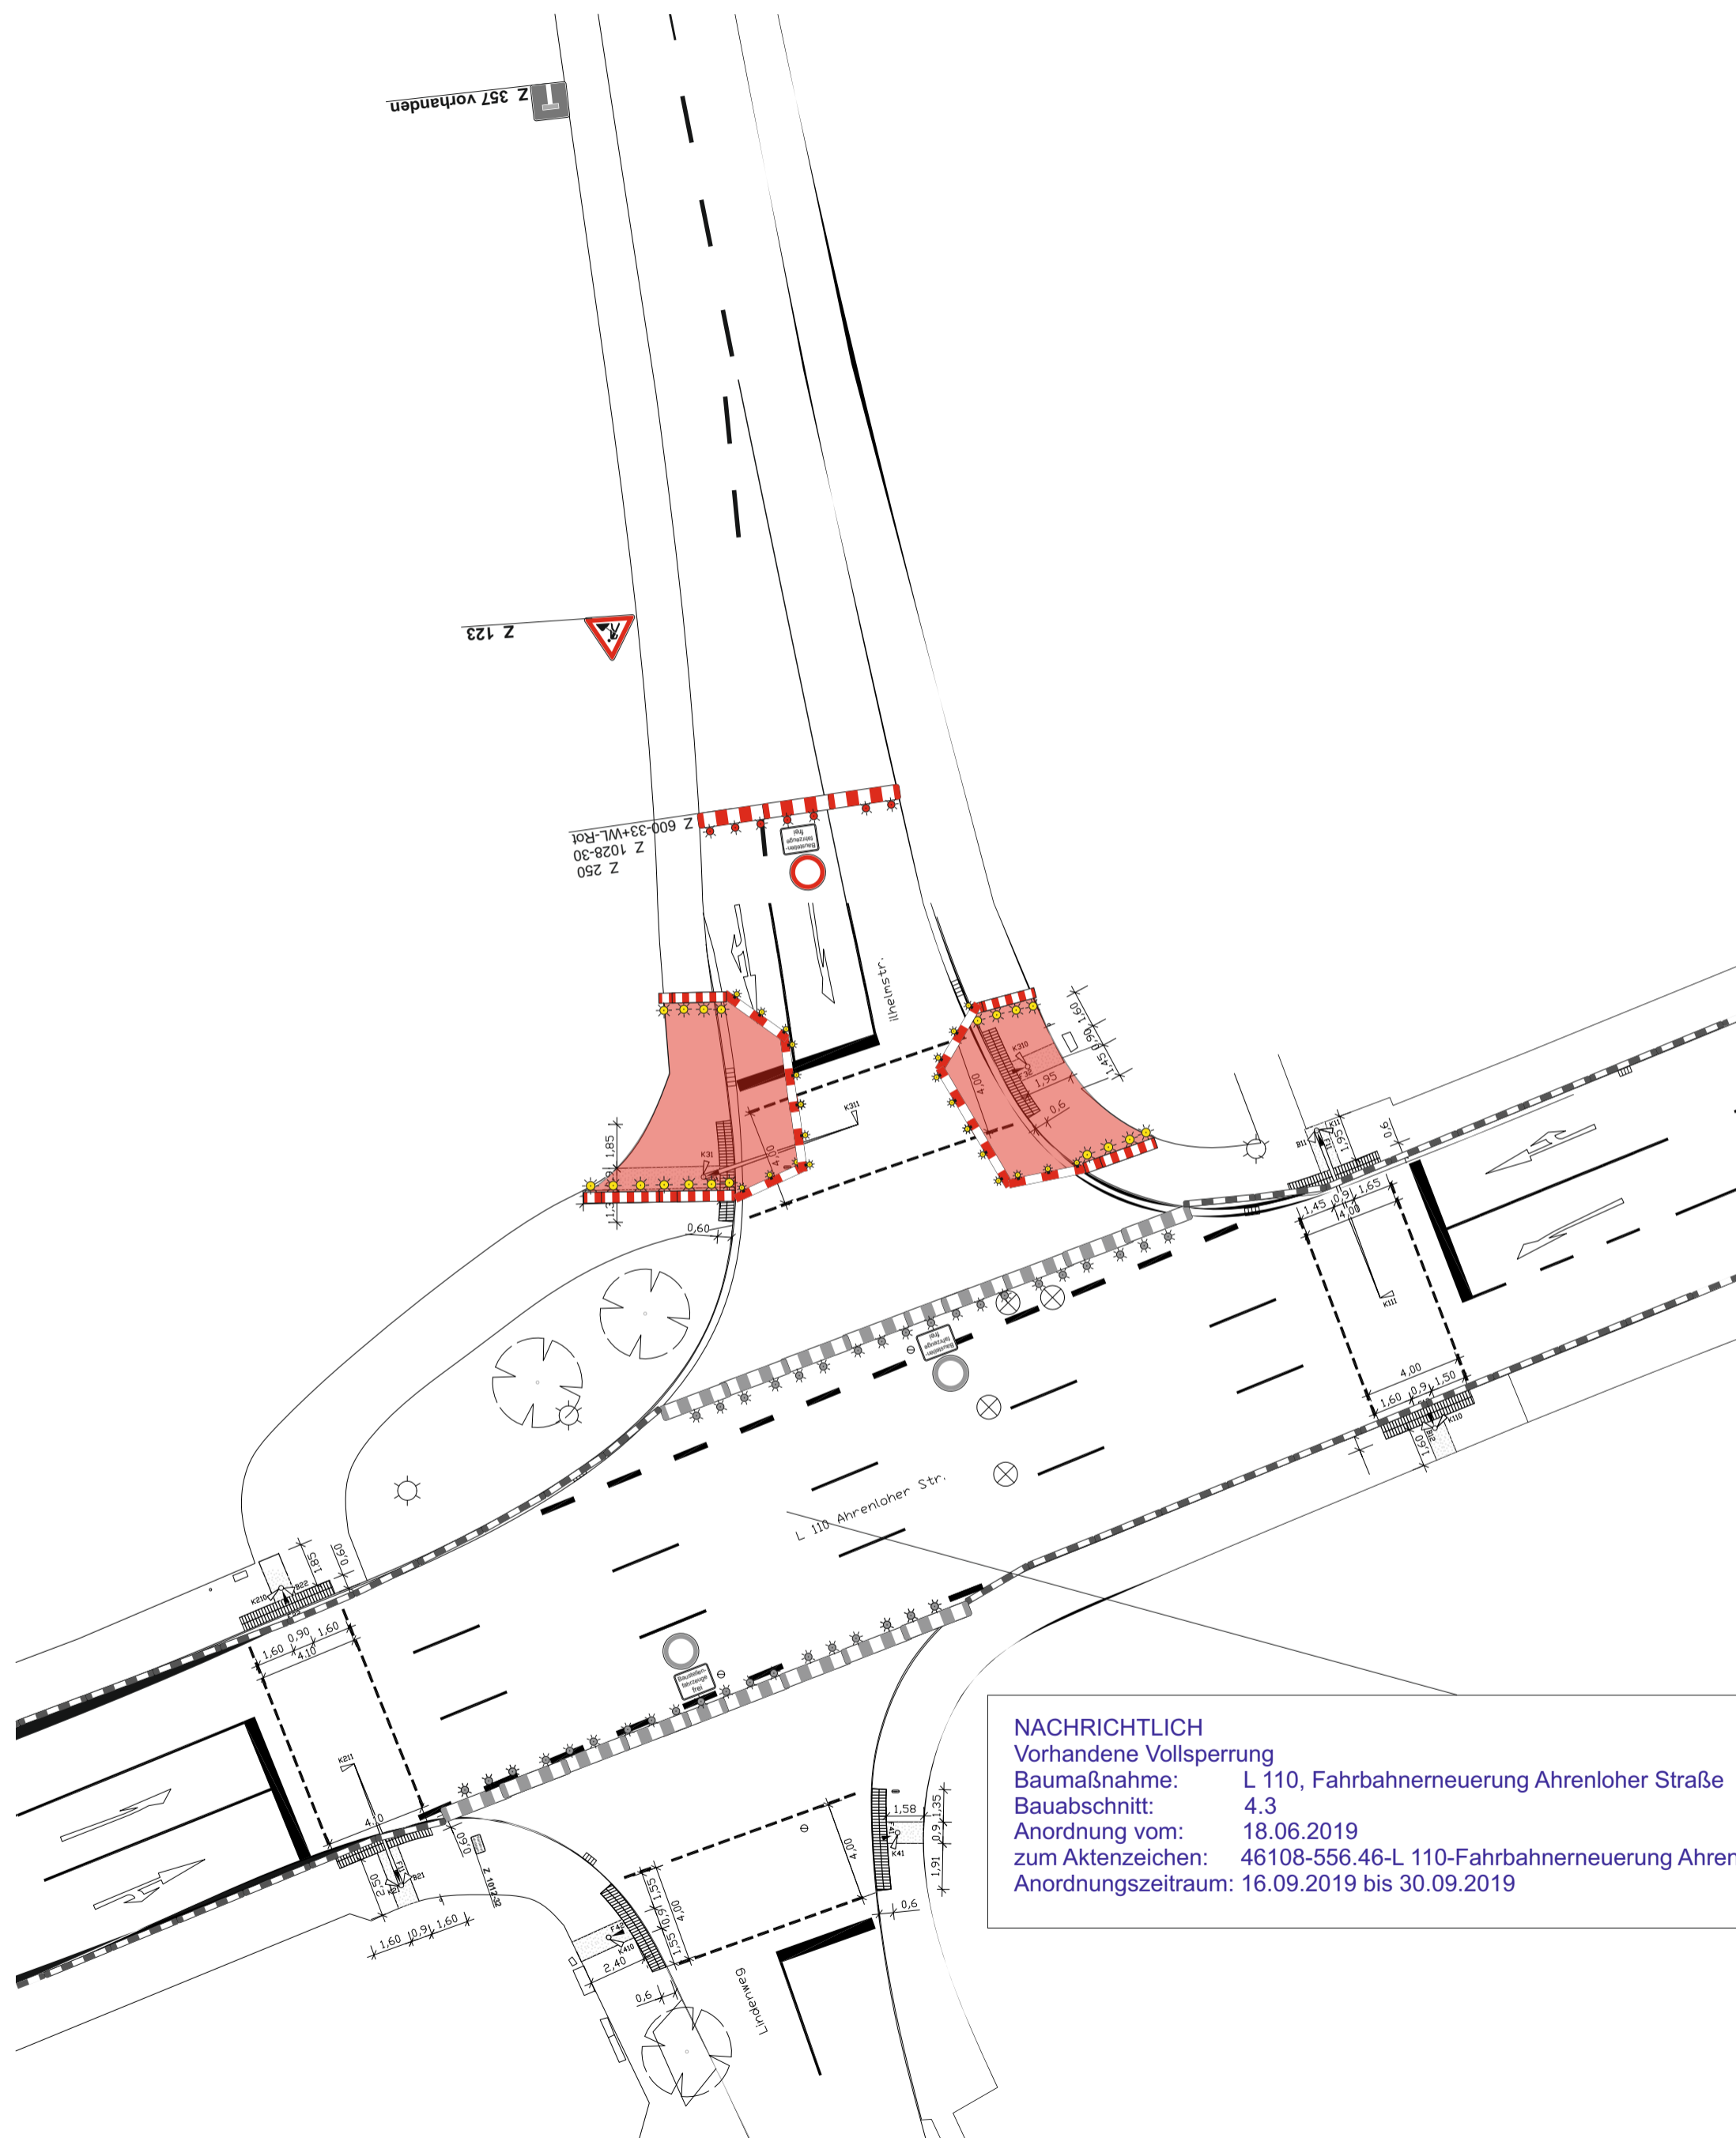

NACHRICHTLICH
Vorhandene Vollsperrung
Baumaßnahme: L 110, Fahrbahnerneuerung Ahrenloher Straße
Bauabschnitt: 4.3
Anordnung vom: 18.06.2019
zum Aktenzeichen: 46108-556.46-L 110-Fahrbahnerneuerung Ahrenloher Straße_0
Anordnungszeitraum: 16.09.2019 bis 30.09.2019

Maßstab: ohne	aufgestellt am:	A. Wingeritzahn
<small>Landesbetrieb Straßenbau und Verkehr Schleswig-Holstein, Itzehoe Breitenburger Straße 37, 25524 Itzehoe</small>		

Anlage 22
zur Anordnung vom: 12.09.2019
AZ.: 46108-556.46-L 110-Fahrbahnerneuerung
Ahrenloher Straße_7
Bauvorhaben:
L 110
**Fahrbahnerneuerung
Ahrenloher Straße
Ergänzung Nr.7**

Landesbetrieb Straßenbau und Verkehr
Schleswig-Holstein, Itzehoe
Breitenburger Straße 37, 25524 Itzehoe
(Stempel des Amtes)

(Unterschrift)

Verkehrszeichenplan Nr. 23

Paralleler Geh- und Radweg
Notweg über voll gesperrte Fahrbahn

Arbeitsstelle


Querabspernung durch
Absperrschranken [Höhe 100 mm]
und ggf. Tastleisten zum Gehweg

Einseitige Warnleuchten in
max. 1 m Abstand

Längsabspernung durch
Absperrschranken [Höhe 100 mm]
und ggf. Tastleisten zum Gehweg

Doppelseitige Warnleuchten oder
Rundstrahler in max. 10 m Abstand

1) Bei min. 1,6 m kann gemeinsamer
Geh- oder Radweg angeordnet
werden; Anrampungen
vorsehen

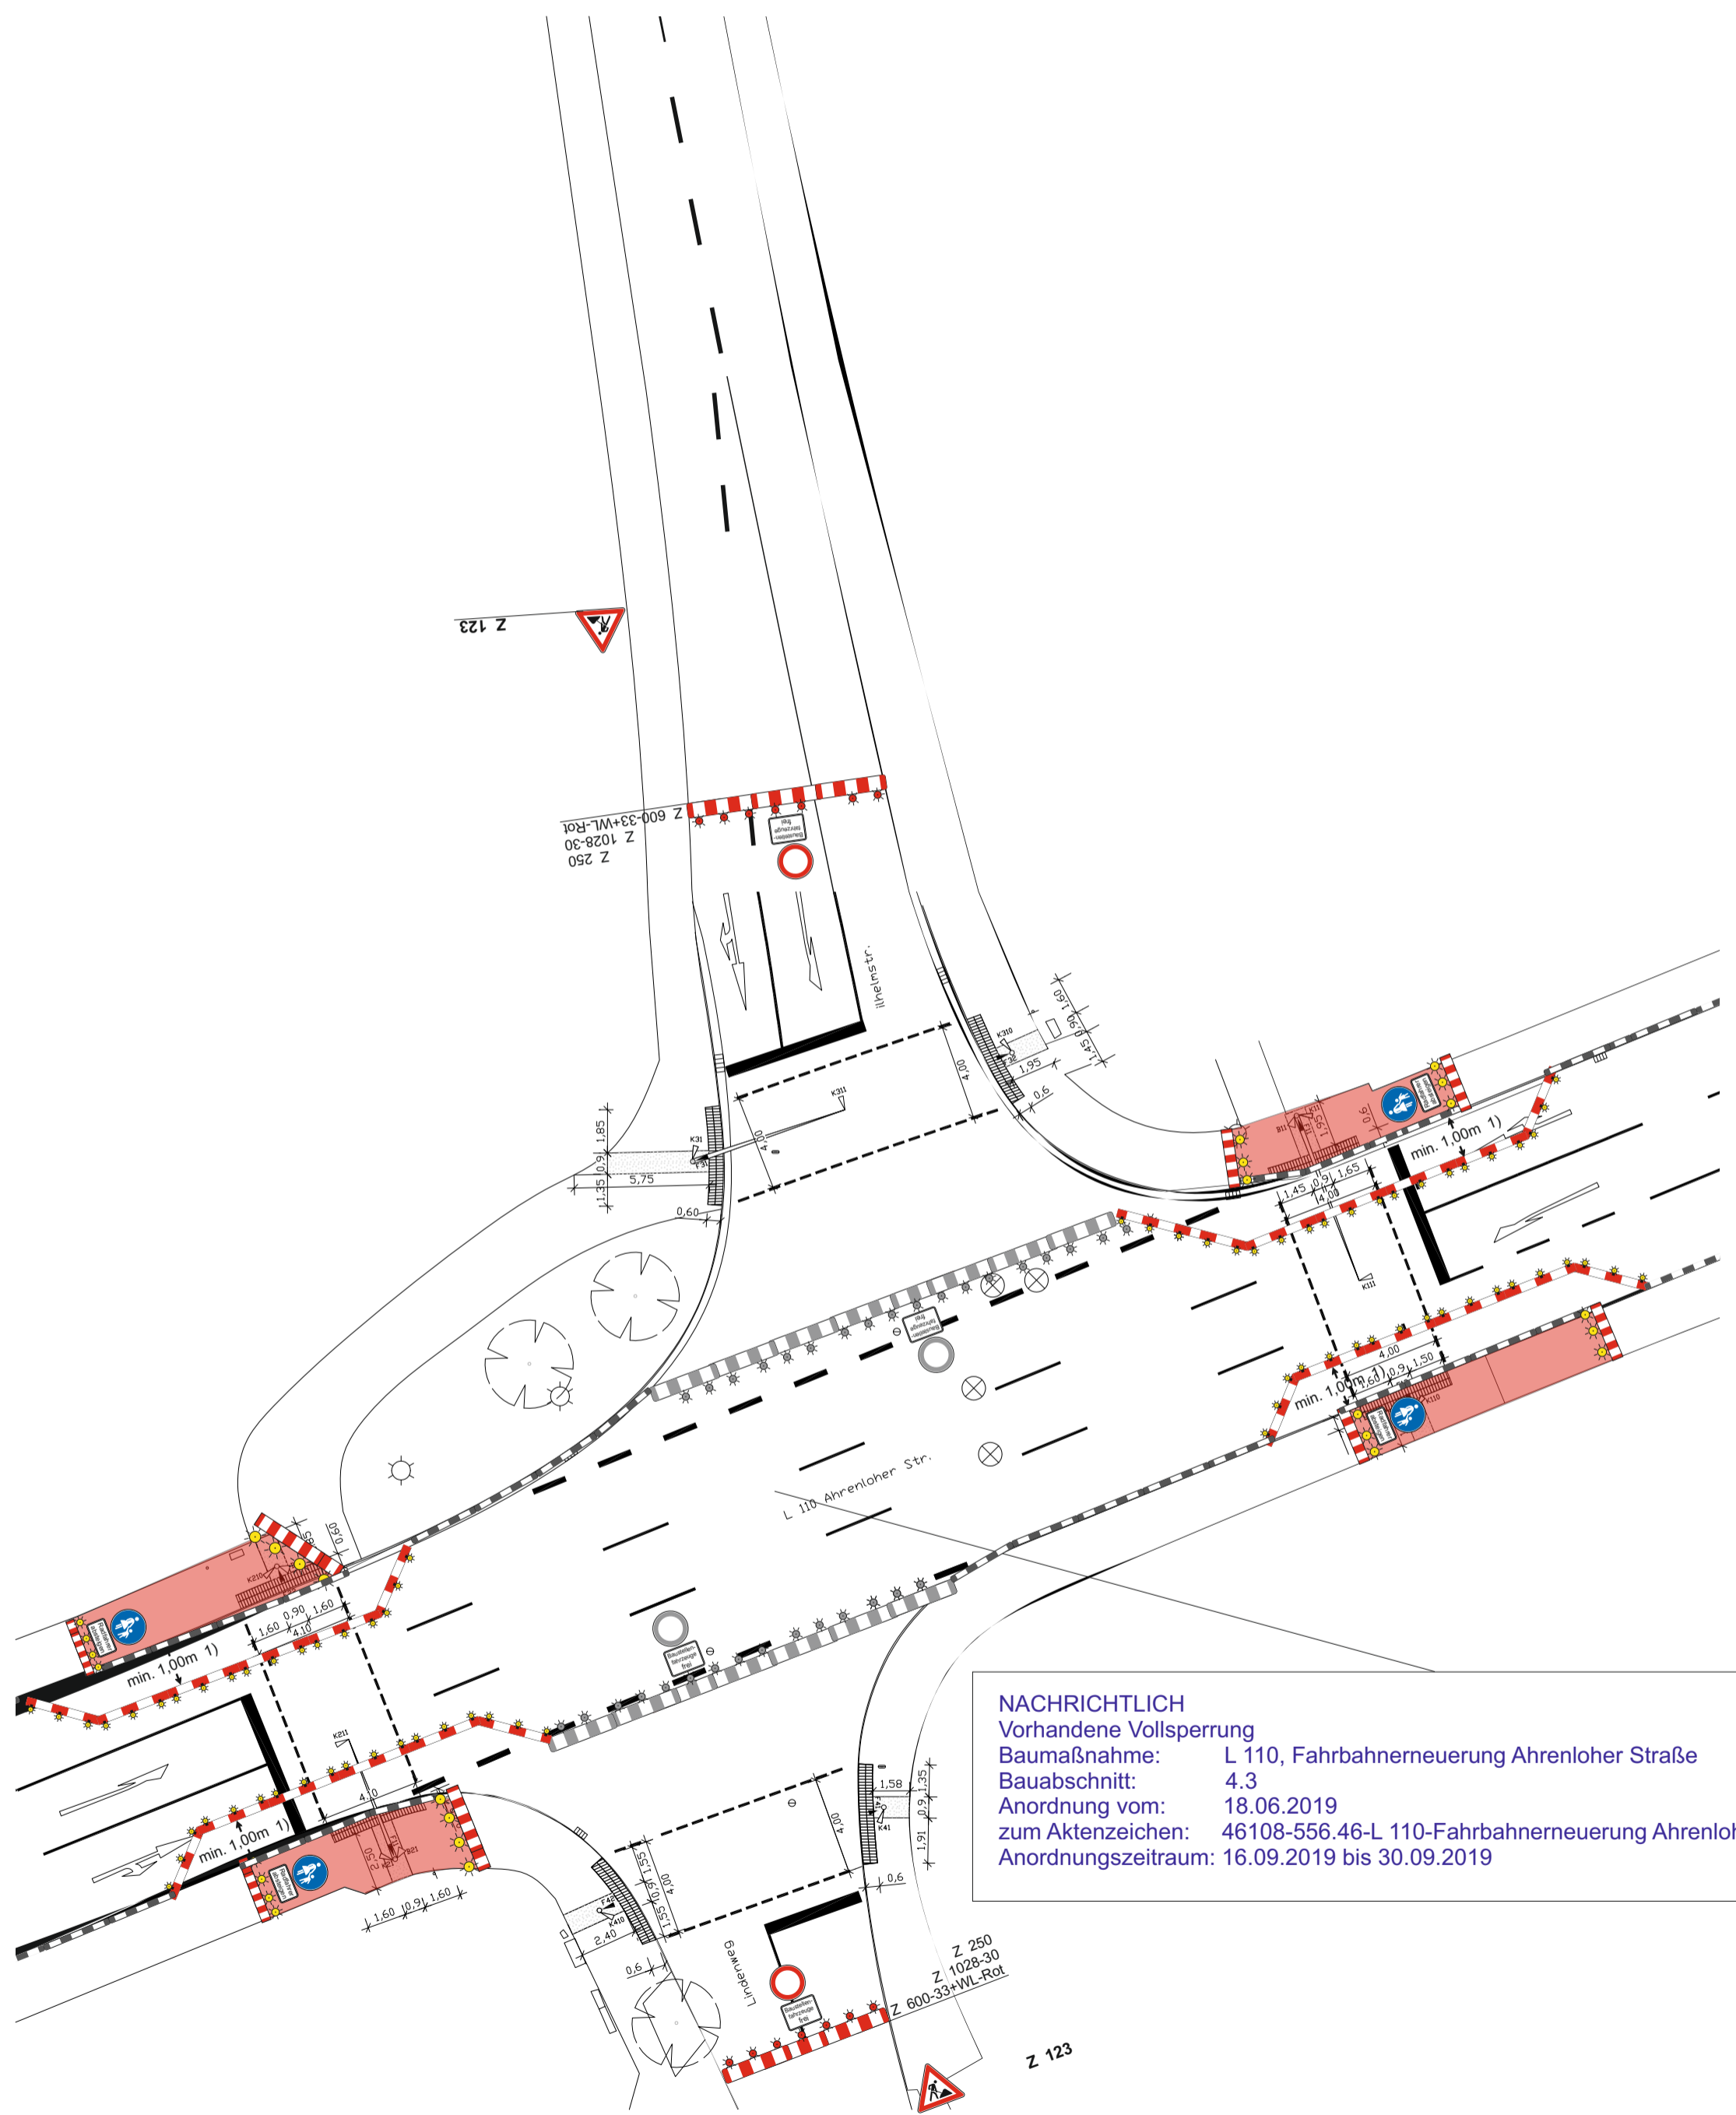


NACHRICHTLICH
Vorhandene Vollsperrung
Baumaßnahme: L 110, Fahrbahnerneuerung Ahrenloher Straße
Bauabschnitt: 4.3
Anordnung vom: 18.06.2019
zum Aktenzeichen: 46108-556.46-L 110-Fahrbahnerneuerung Ahrenloher Straße_0
Anordnungszeitraum: 16.09.2019 bis 30.09.2019

Mallstab: ohne	aufgestellt am:	A. Wingeritzahn
<small>Landesbetrieb Straßenbau und Verkehr Schleswig-Holstein, Itzehoe Breitenburger Straße 37, 25524 Itzehoe</small>		

Anlage 23
zur Anordnung vom: 12.09.2019
AZ.: 46108-556.46-L 110-Fahrbahnerneuerung
Ahrenloher Straße_7
Bauvorhaben:
L 110
Fahrbahnerneuerung
Ahrenloher Straße
Ergänzung Nr.7

Landesbetrieb Straßenbau und Verkehr
Schleswig-Holstein, Itzehoe
Breitenburger Straße 37, 25524 Itzehoe
(Stempel des Amtes)

(Unterschrift)

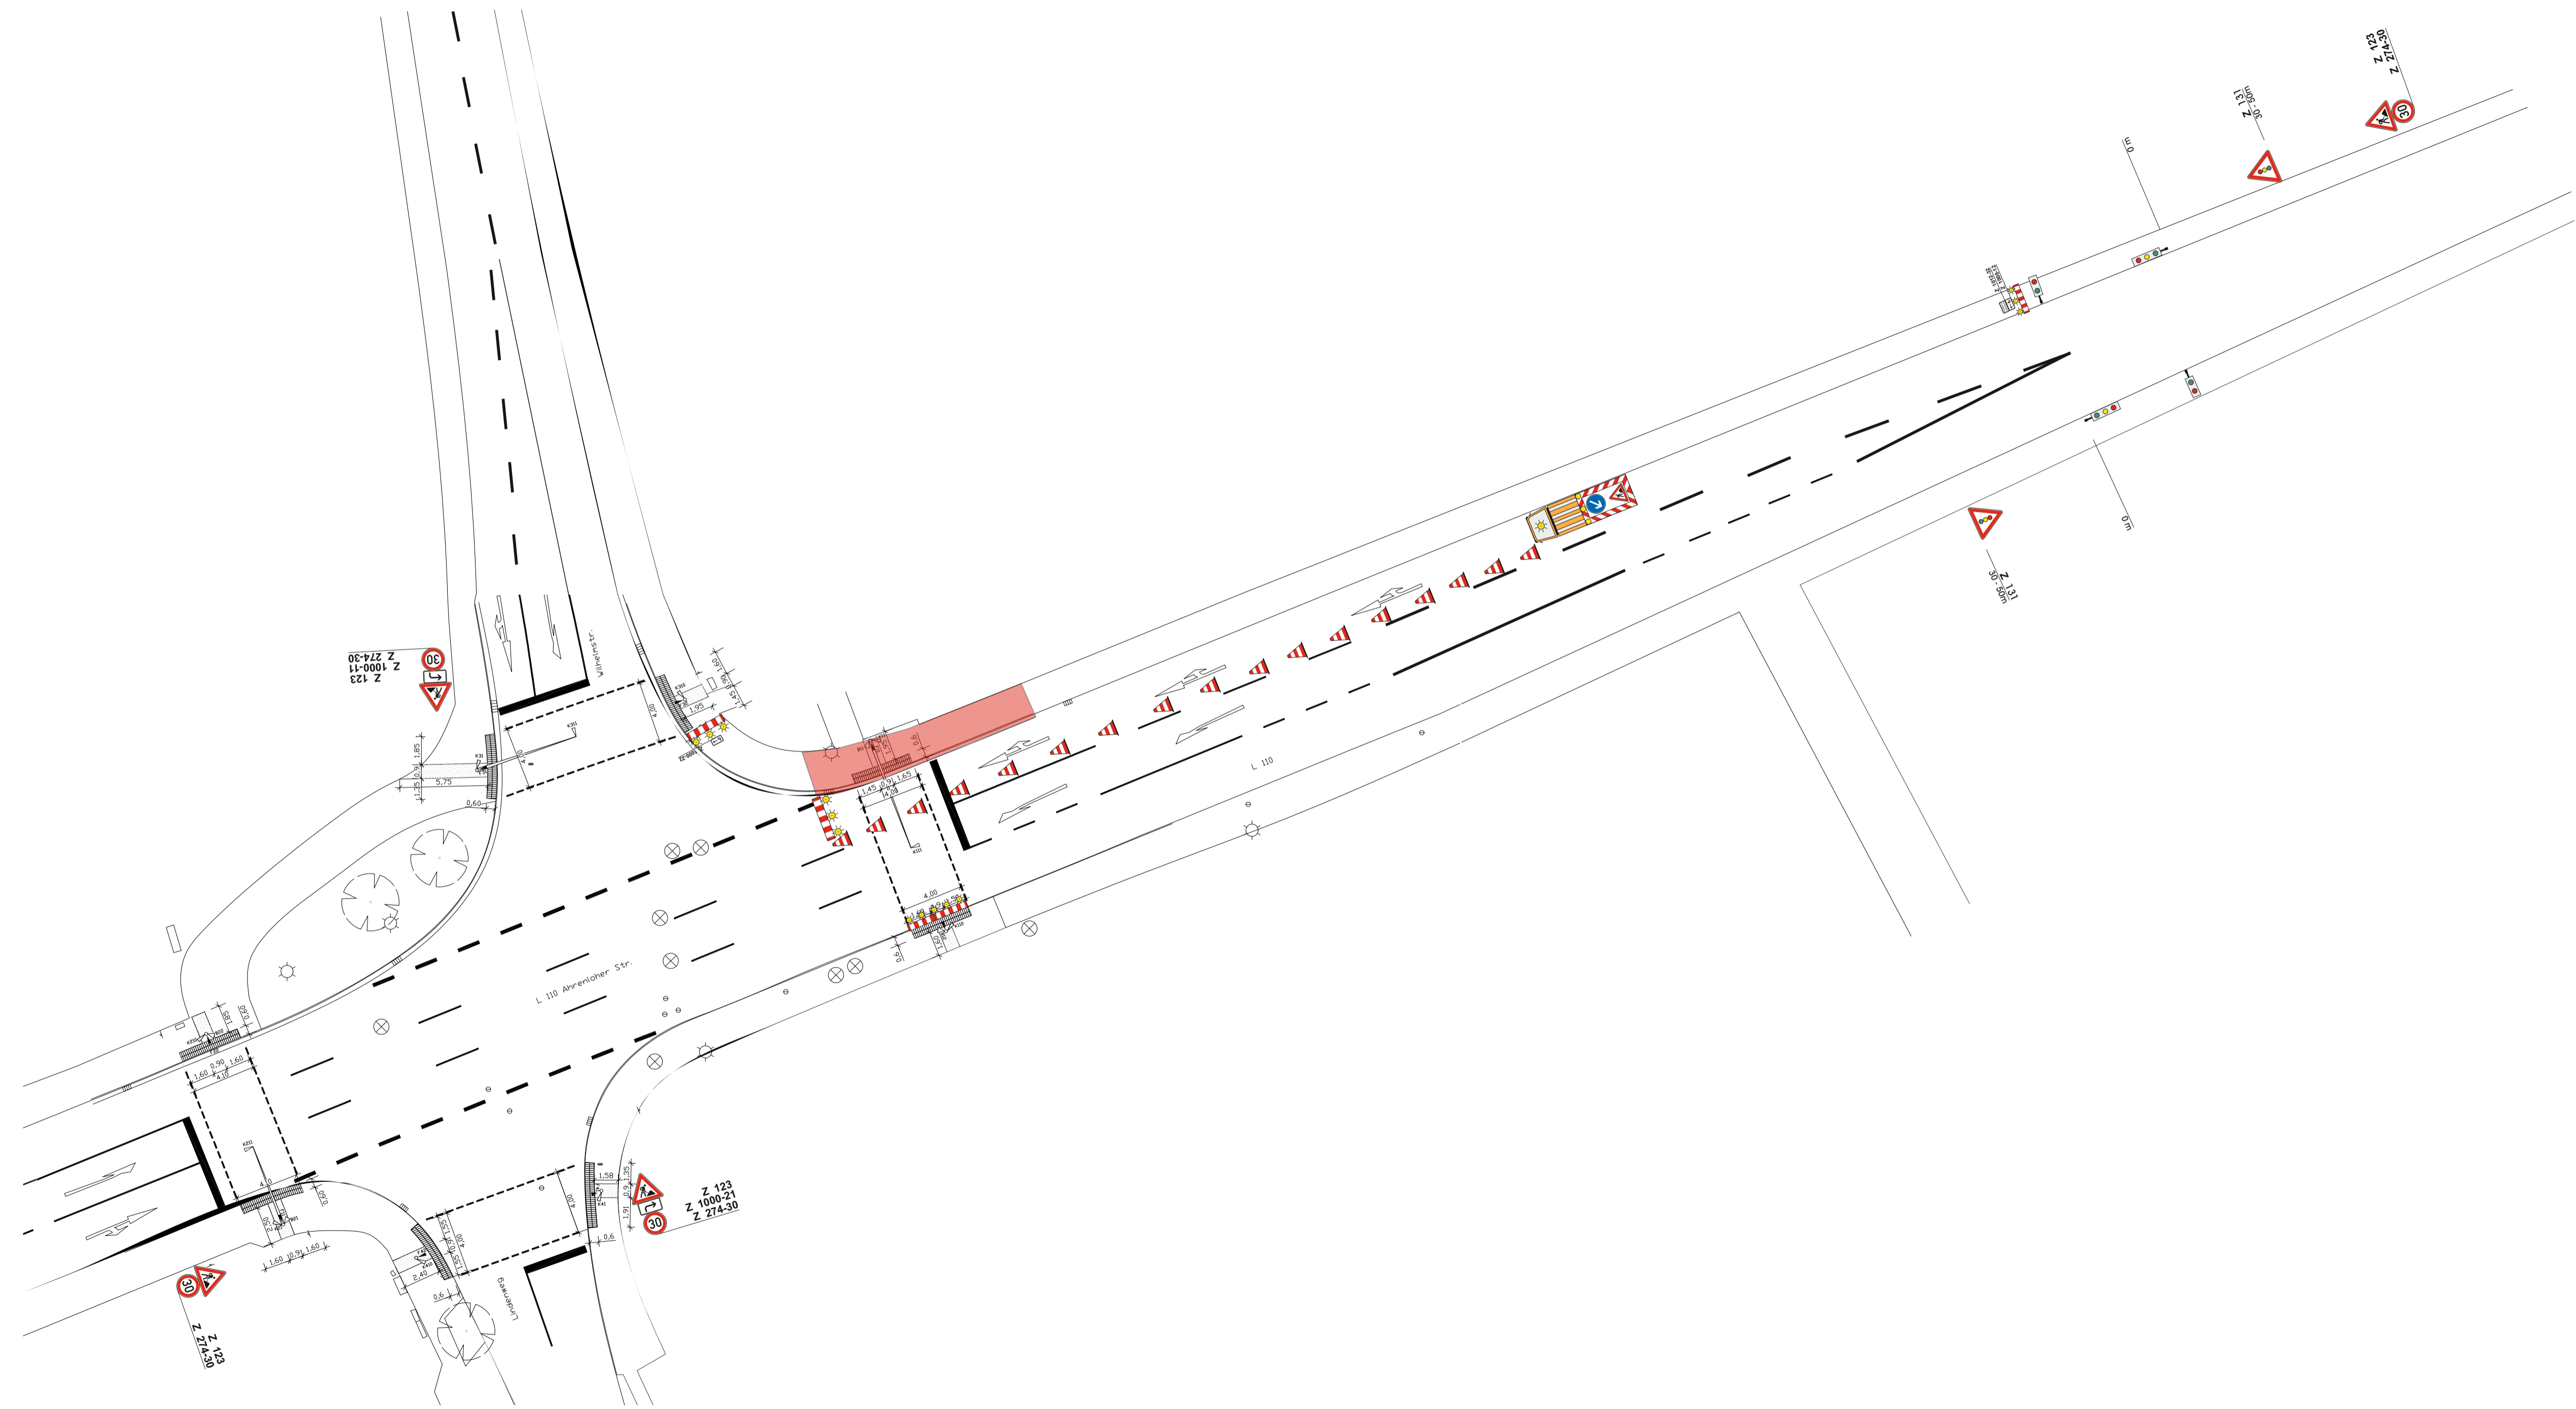

**Verkehrszeichenplan
Nr. 24**
Arbeitsstelle von kürzerer Dauer
mit fahrbarer Absperrtafel
(nur bei Tageslicht)

Arbeitsstelle

Absperrung mit Leitkegeln
[Höhe min. 0,5 m empfohlen]
In der Längsabspernung
Abstand max. 5 m
In der Querabspernung
Abstandlängs 1 - 2 m
quer 0,6 - 1 m

Metadat:	chne	aufgestellt am:	A. Wiergenzahn
<small>Landesbetrieb Straßenbau und Verkehr Schleswig-Holstein, Itzehoe Breitenburger Straße 37, 25524 Itzehoe (Standort des Amtes)</small>			

Anlage 24
zur Anordnung vom: 12.09.2019
AZ.: 46108-556-46-L-110-Fahrbahnerneuerung
Ahrenloher Straße, 7
Bauvorhaben:
L 110
**Fahrbahnerneuerung
Ahrenloher Straße**
Ergänzung Nr.7

Landesbetrieb Straßenbau und Verkehr
Schleswig-Holstein, Itzehoe
Breitenburger Straße 37, 25524 Itzehoe
(Standort des Amtes)


(Unterschrift)

Verkehrszeichenplan Nr. 25

Arbeitsstelle von kürzerer Dauer
mit fahrbarer Absperrtafel
(nur bei Tageslicht)

Arbeitsstelle

Absperrung mit Leitkegeln
[Höhe min. 0,5 m empfohlen]
In der Längsabsperzung
Abstand max. 5 m
In der Querabsperzung
Abstand längs 1 - 2 m
quer 0,6 - 1 m

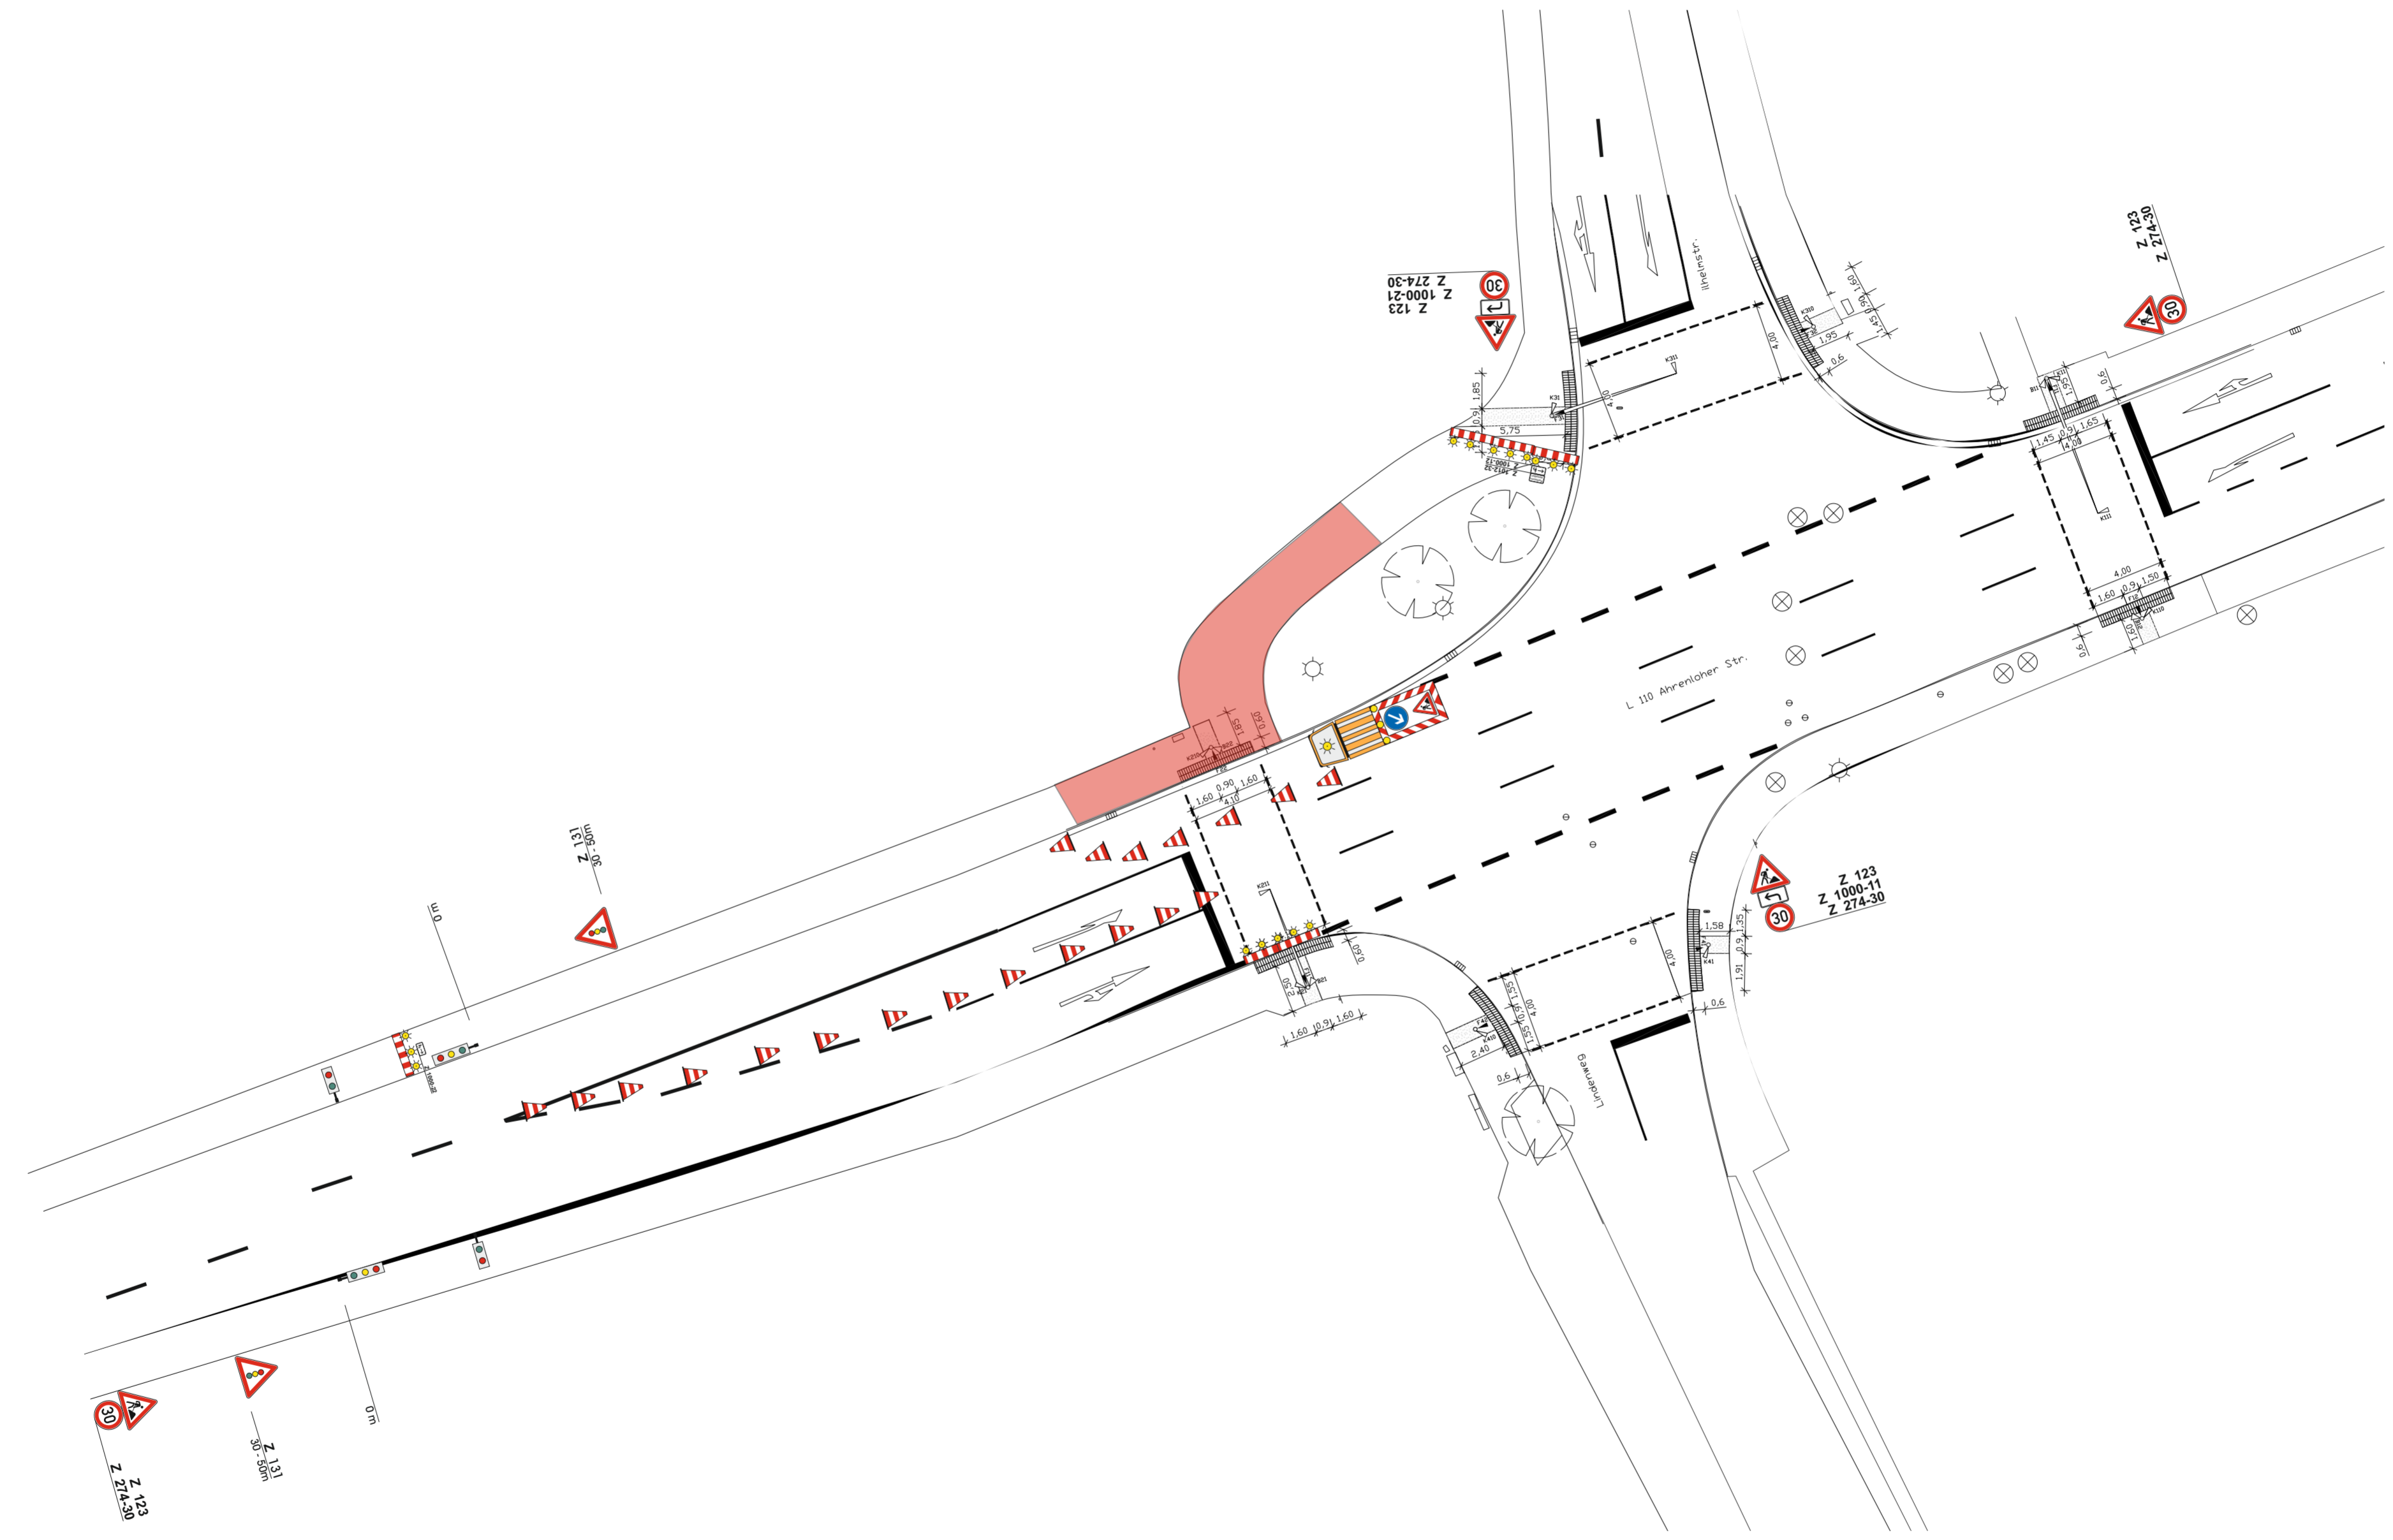

MuStab: ohne	aufgestellt am:	A. Wingerthum
<small>Landesbetrieb Straßenbau und Verkehr Schleswig-Holstein, Itzehoe Breitenburger Straße 37, 25524 Itzehoe</small>		

Anlage 25
zur Anordnung vom: 12.09.2019
AZ.: 46108-556.46-L 110-Fahrbahnerneuerung
Ahrenloher Straße_7
Bauvorhaben:
L 110
**Fahrbahnerneuerung
Ahrenloher Straße
Ergänzung Nr.7**

Landesbetrieb Straßenbau und Verkehr
Schleswig-Holstein, Itzehoe
Breitenburger Straße 37, 25524 Itzehoe
(Stempel des Anlages)

(Unterschrift)


**Verkehrszeichenplan
Nr. 26**
Arbeitsstelle von kürzerer Dauer
mit fahrbarer Absperrtafel
(nur bei Tageslicht)

Arbeitsstelle

Absperrung mit Leitkegeln
[Höhe min. 0,5 m empfohlen]

In der Längsabsperzung
Abstand max. 5 m

In der Querabsperzung
Abstand längs 1 - 2 m
quer 0,6 - 1 m

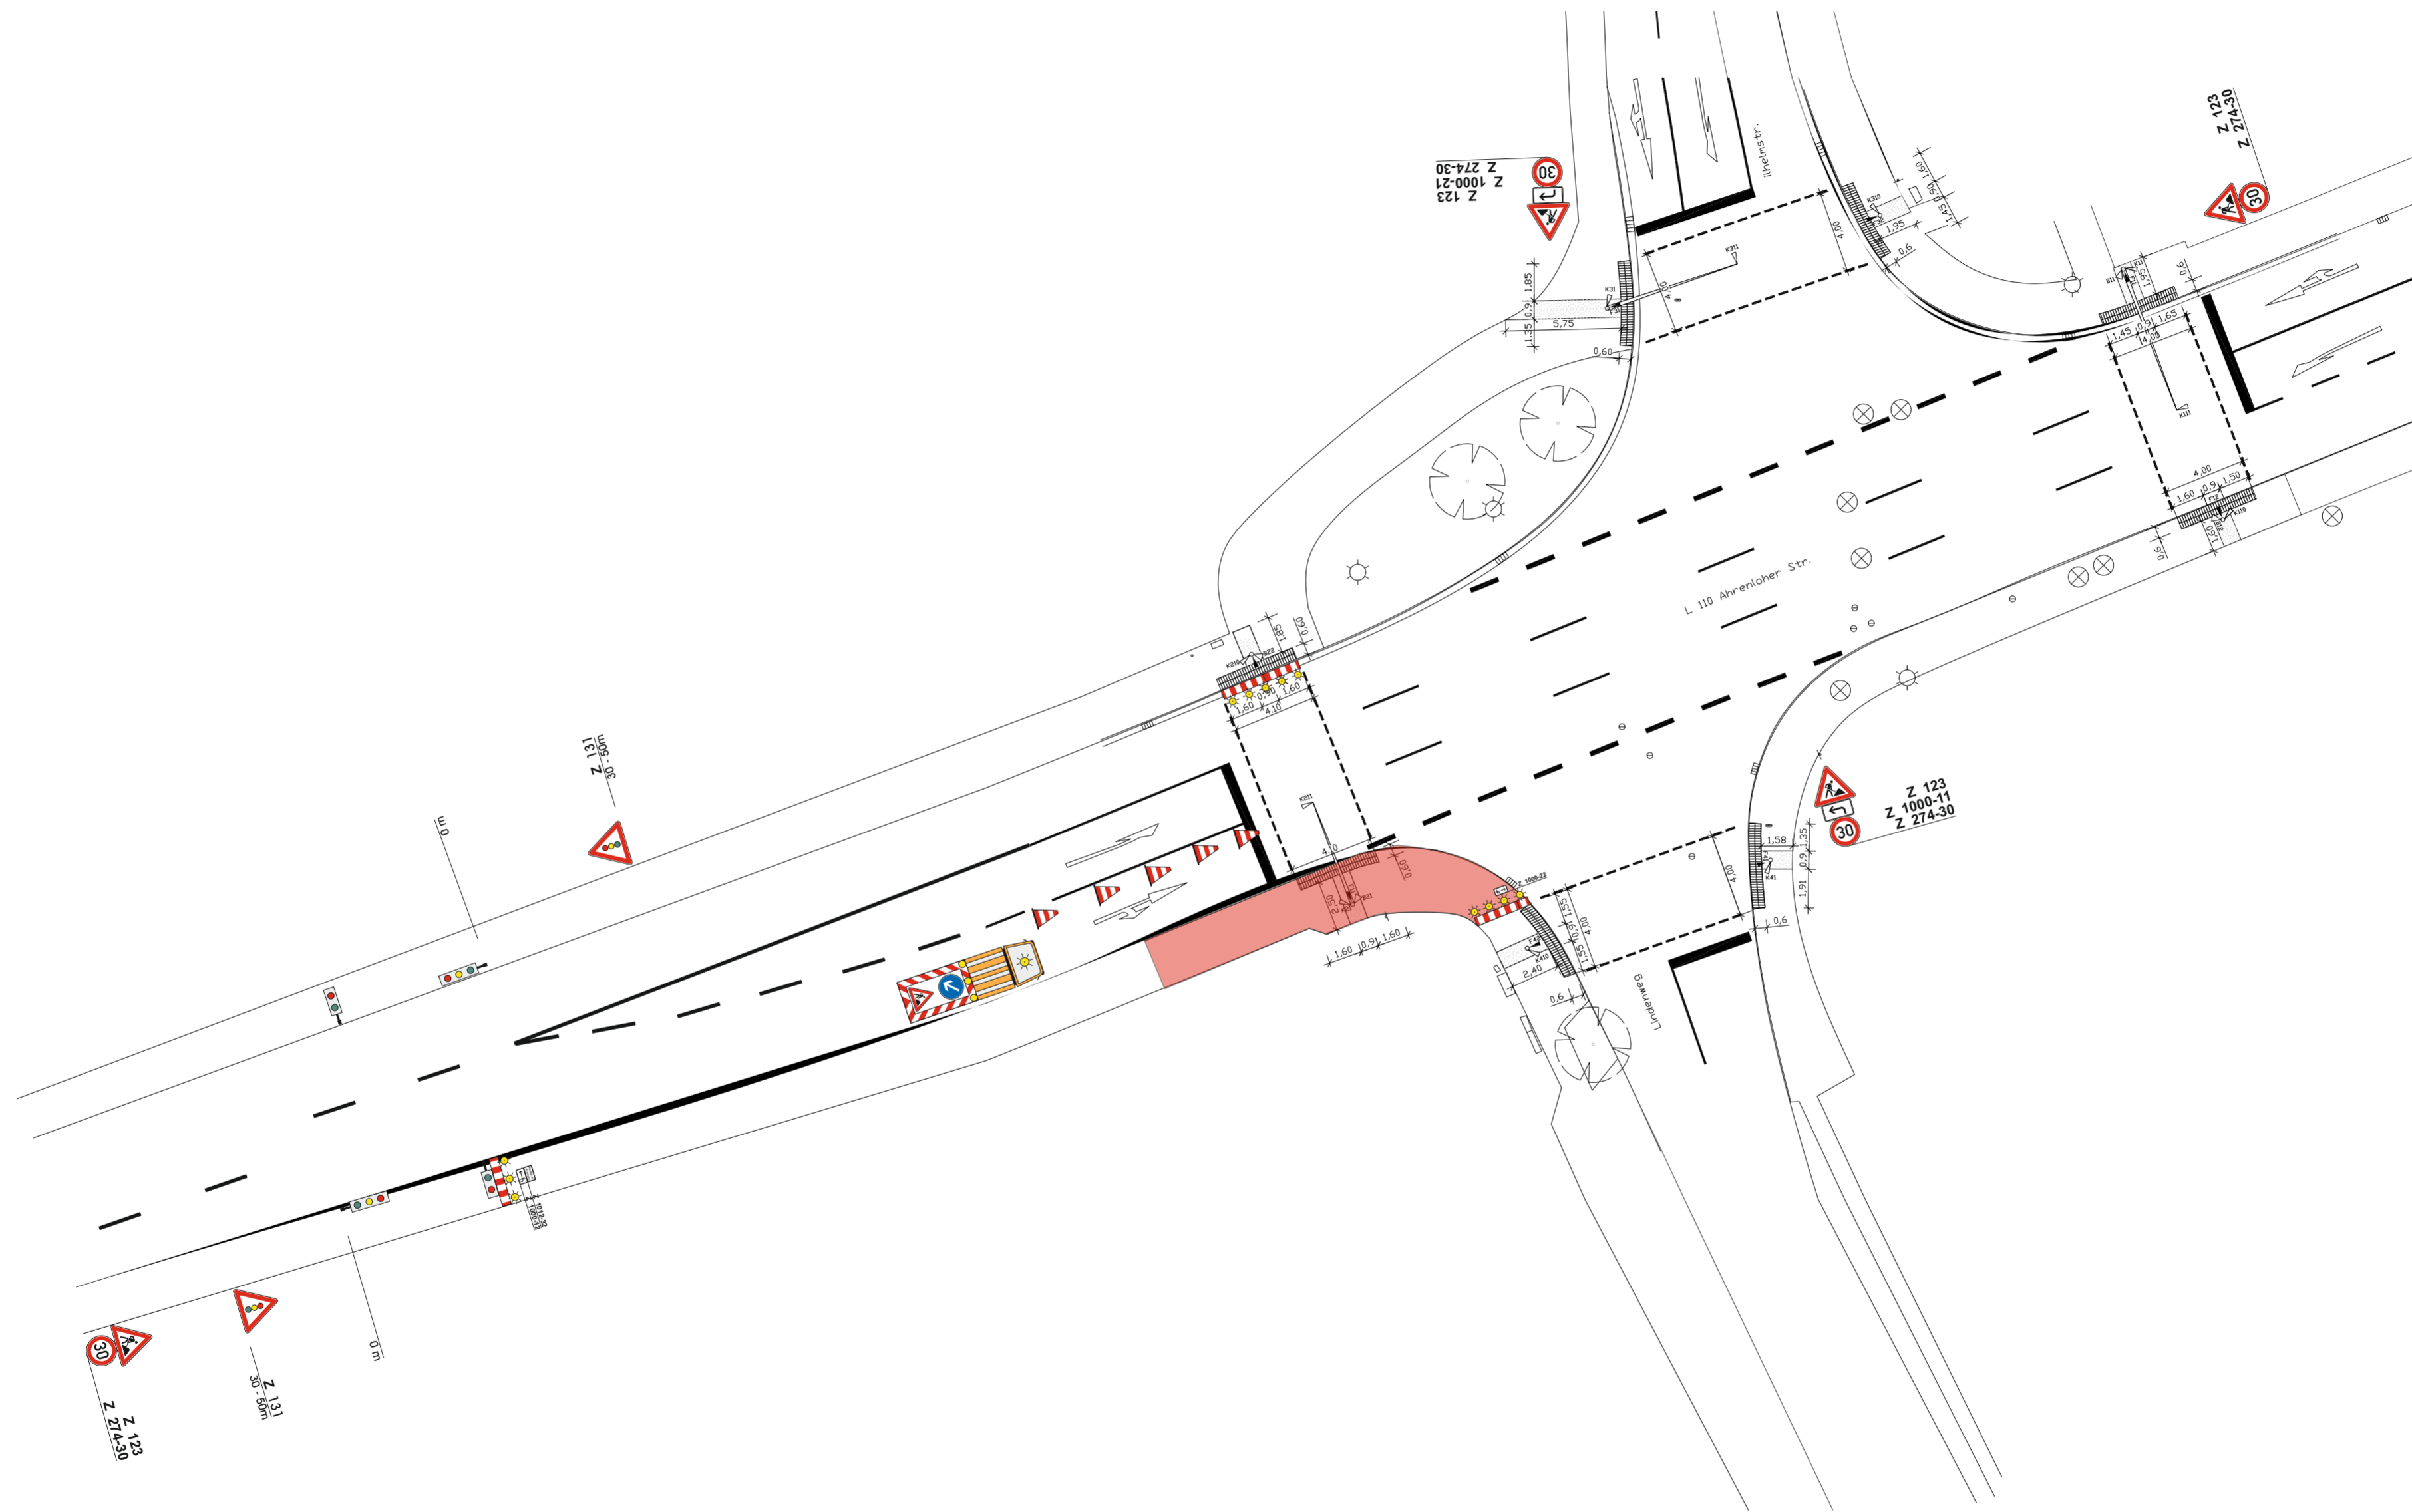

Maßstab: ohne	aufgestellt am:	A. Wiergenzahn
<small>Landesbetrieb Straßenbau und Verkehr Schleswig-Holstein, Itzehoe Breitenburger Straße 37, 25524 Itzehoe</small>		

Anlage 26
zur Anordnung vom: 12.09.2019
AZ.: 46108-556.46-L 110-Fahrbahnerneuerung
Ahrenloher Straße_7
Bauvorhaben:
L 110
**Fahrbahnerneuerung
Ahrenloher Straße
Ergänzung Nr.7**

Landesbetrieb Straßenbau und Verkehr
Schleswig-Holstein, Itzehoe
Breitenburger Straße 37, 25524 Itzehoe
(Stempel des Amt)

(Unterschrift)

Verkehrszeichenplan

Nr. 27

Arbeitsstelle von kürzerer Dauer
mit fahrbarer Absperrtafel


(nur bei Tageslicht)

Arbeitsstelle


Absperrung mit Leitkegeln
[Höhe min. 0,5 m empfohlen]

In der Längsabsperzung
Abstand max. 5 m

In der Querabsperzung
Abstandlängs 1 - 2 m
quer 0,6 - 1 m

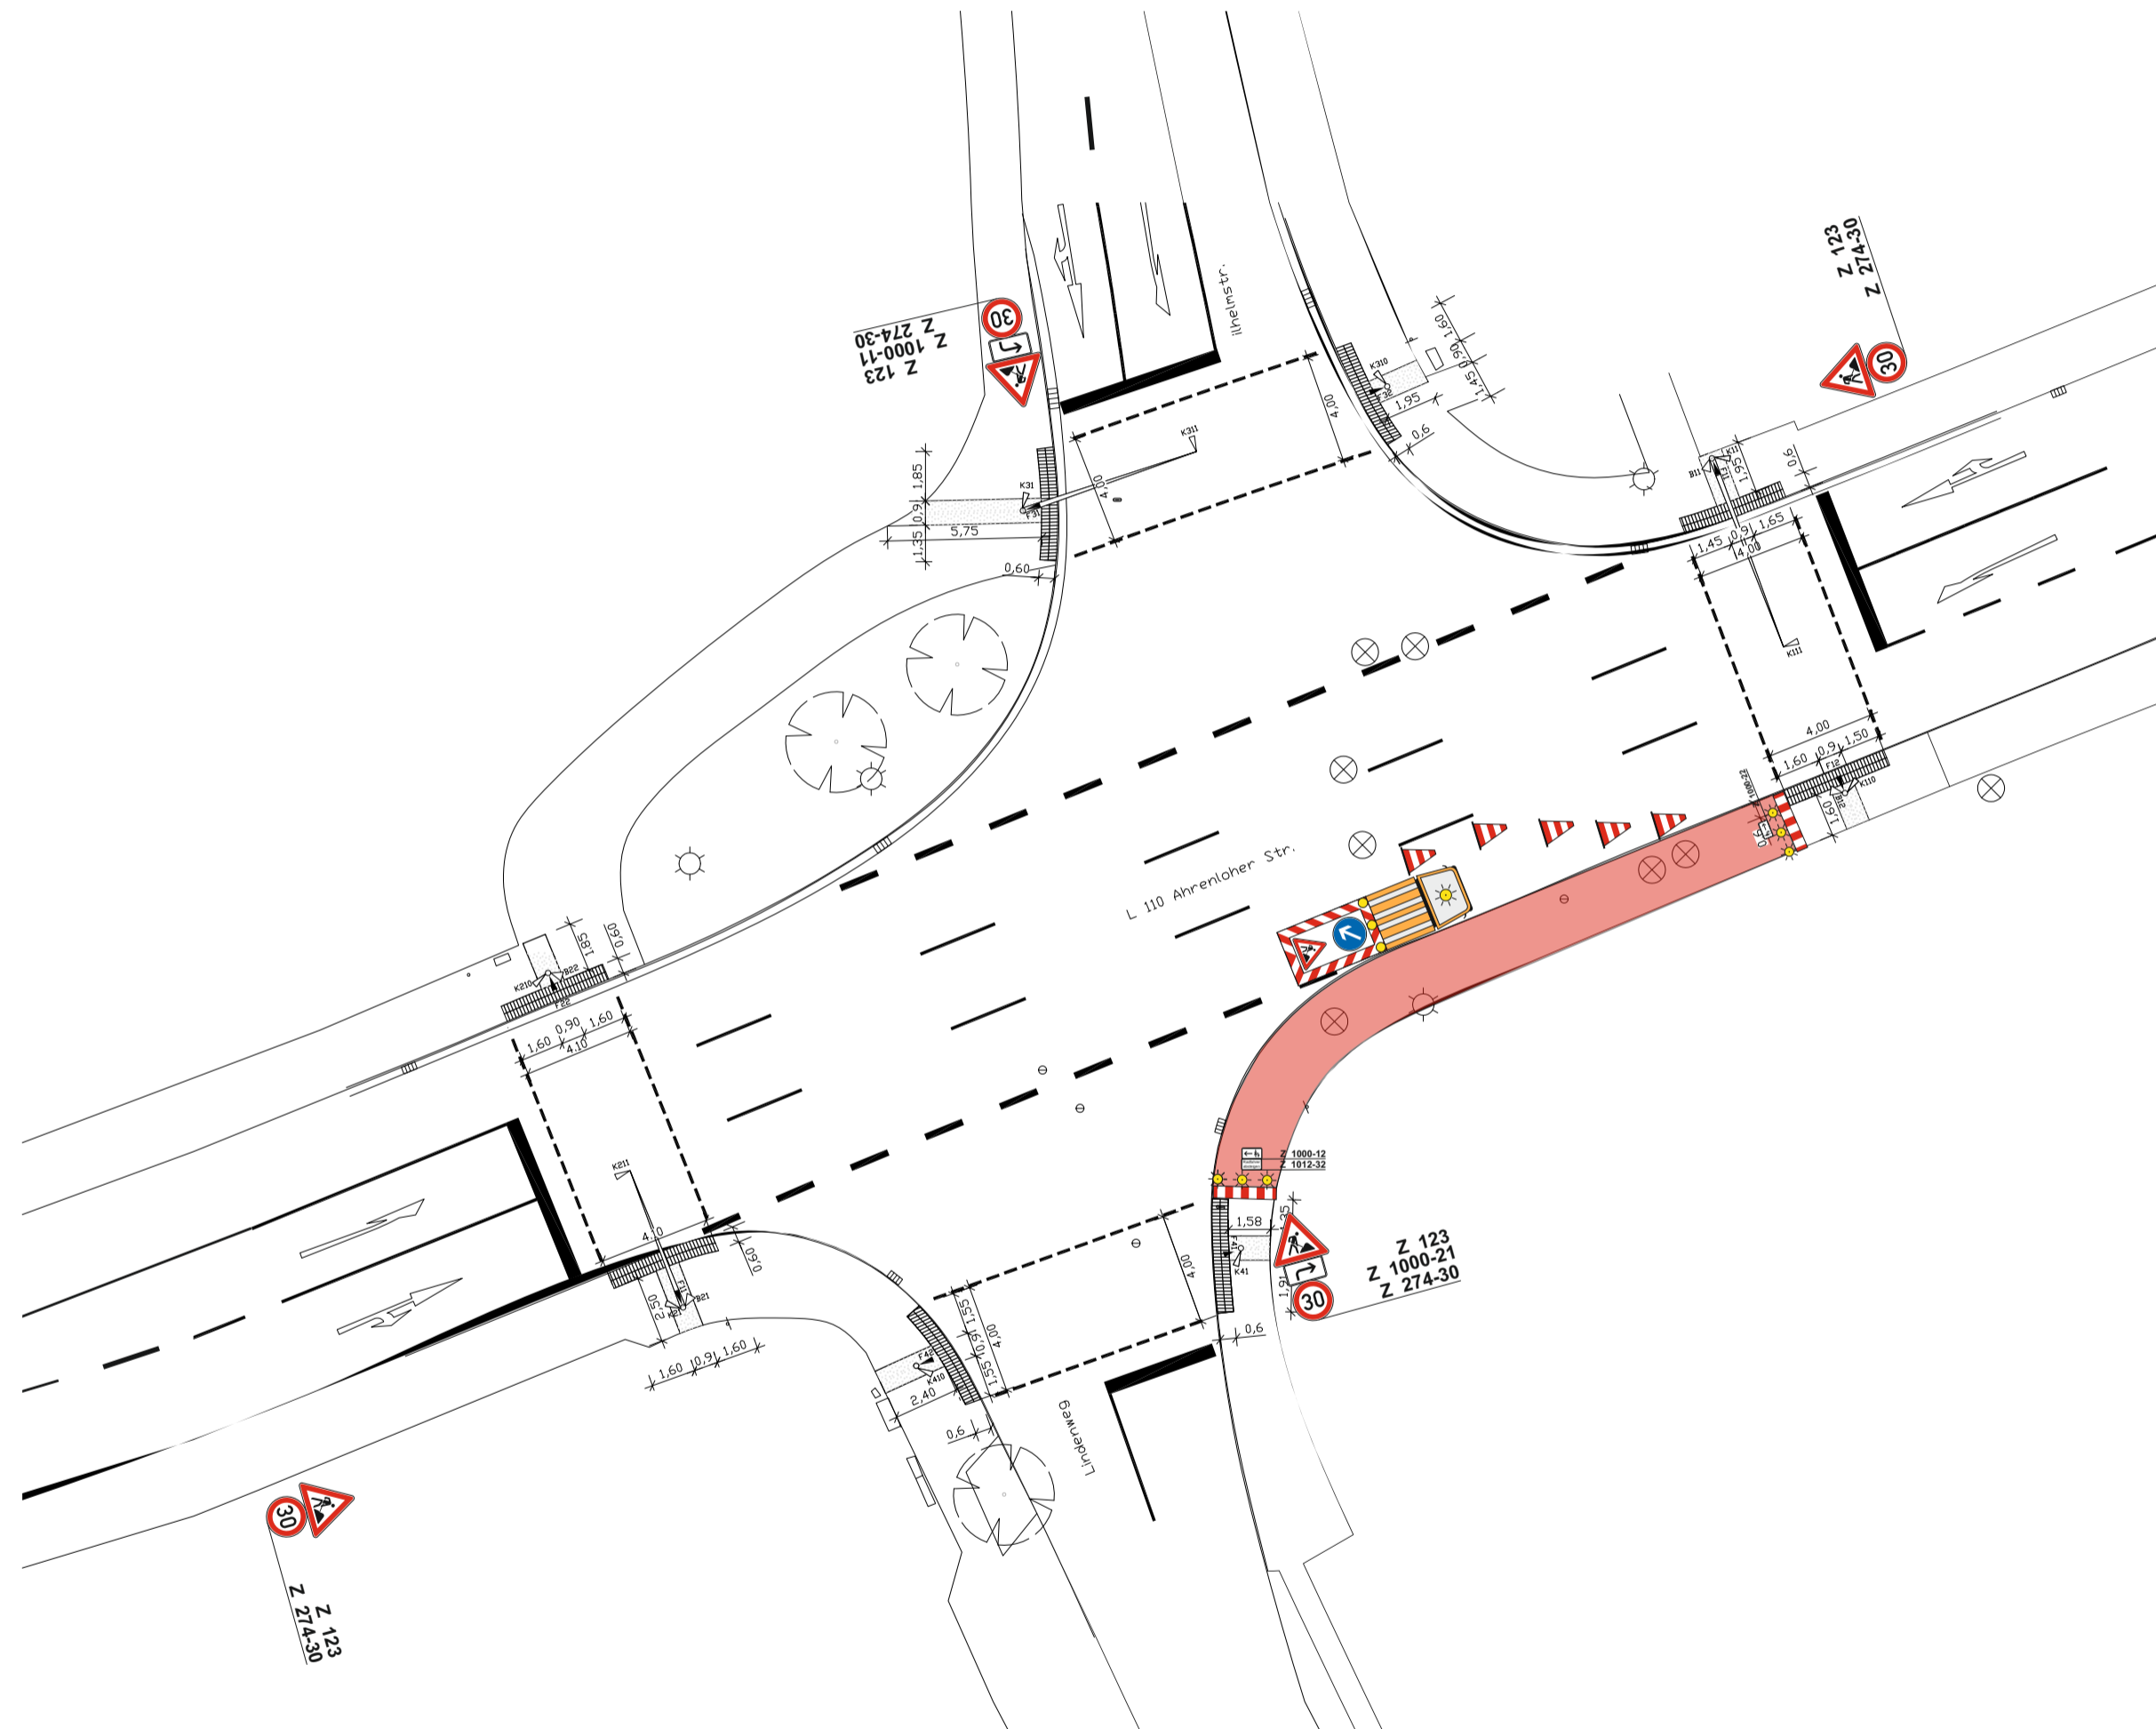

Maßstab: ohne	aufgestellt am:	A. Wingersatz
---------------	-----------------	---------------

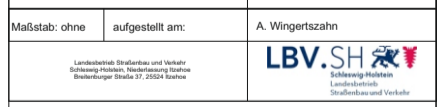

Anlage 27
zur Anordnung vom: 12.09.2019
AZ.: 46108-556.46-L 110-Fahrbahnerneuerung
Ahrenloher Straße_7
Bauvorhaben:
L 110
**Fahrbahnerneuerung
Ahrenloher Straße
Ergänzung Nr.7**

Landesbetrieb Straßenbau und Verkehr
Schleswig-Holstein, Itzehoe
Breitenburger Straße 37, 25524 Itzehoe
(Stempel des Amtes)

(Unterschrift)