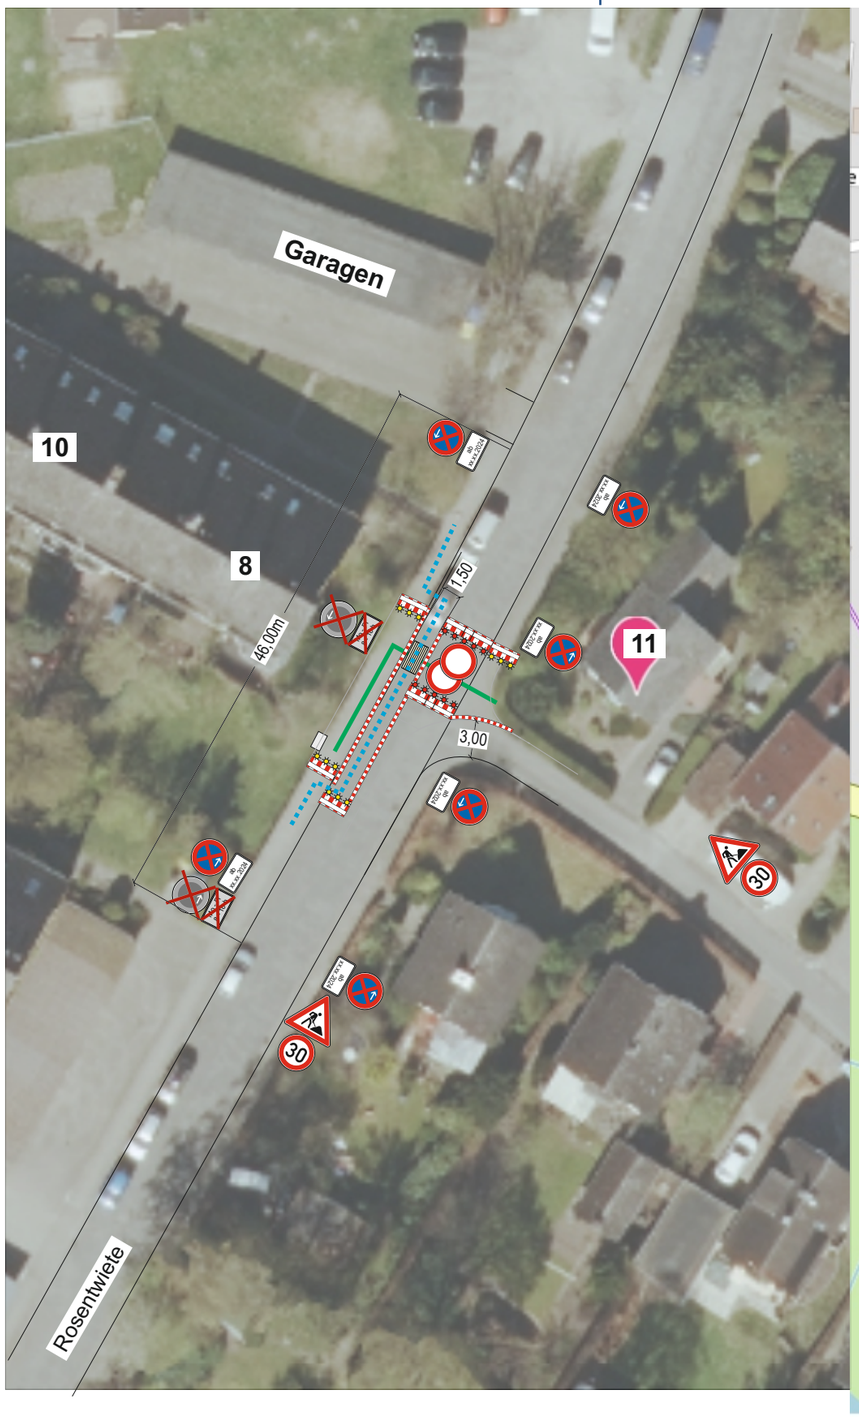
Garagen
10
8
11
46,00m
1,50
3,00
30
30
Rosentwiete

Kleine Twiete
Kleine Twiete
Kleine Tw
Hagebuttentwiete
Rosentwiete
Rosentwiete
Zufahrt bis Rosenwiete 10 frei
Keine Wende-möglichkeit
Zufahrt bis Rosentwiete 19 frei
keine Wende-möglichkeit
Große Twiete
Große Twiete
K 22
Franz-Kruckenberg-Str.
LifeSt
N